

СХЕМА РАСПОЛОЖЕНИЯ ЭЛЕМЕНТА ПЛАНИРОВОЧНОЙ СТРУКТУРЫ

УСЛОВНЫЕ ОБОЗНАЧЕНИЯ

Земли населённых пунктов, территориальные зоны

Жилые:

сущест. 1й этап 2й этап
расч. срока расч. срока

Застройка индивидуальными жилыми домами.

Общественно-деловые:

Общественно-деловые центры и территория размещения объектов социального и коммунально-бытового назначения.

Коммунально-производственные:

Размещение промышленных объектов;
 Размещение коммунальных и складских объектов;
 Зданиями, строениями, сооружениями, используемыми для производства, хранения и первичной переработки сельскохозяйственной продукции;

Рекреационного назначения:

Зеленые насаждения общего пользования (парки, скверы, бульвары);
 Территория занятая водными объектами.

Специального назначения:

Придорожное озеленение;

Земли сельскохозяйственного назначения

Сельскохозяйственные угодья:

Пашни, луга

Земли, занятые многолетними насаждениями:

Плодовые сады

Земли, занятые древесно-кустарниковой растительностью;

Земли, занятые водными объектами ;

Зданиями, строениями, сооружениями, используемыми для производства, хранения и первичной переработки сельскохозяйственной продукции.

Земли водного фонда

Покрываемые поверхностными водами, сосредоточенными в водных объектах

Земли промышленности, энергетики, связи, радиовещания, телевидения, информатики, земли для обеспечения космической деятельности, земли обороны, безопасности и земли иного специального назначения

Объекты транспортной инфраструктуры

Автомобильная дорога регионального значения
 Автомобильная дорога межмуниципального значения
 Главные улицы населенного пункта
 Автодороги с/х и лесного назначения


Границы

Юловского сельского поселения
 Населенного пункта
 граница территории разработки проекта планировки и проектируемые красные линии земельного участка

сущест. проектир.

Дошкольные образовательные учреждения
 Школьные образовательные учреждения
 Почта
 Амбулатория, фельдшерско-акушерский пункт
 Многофункциональный мини-центр

Водохозяйственные сооружения
 Электрические подстанции
 Предприятия по хранению с/х техники
 Скотомогильник
 межпоселковый газопровод высокого давления

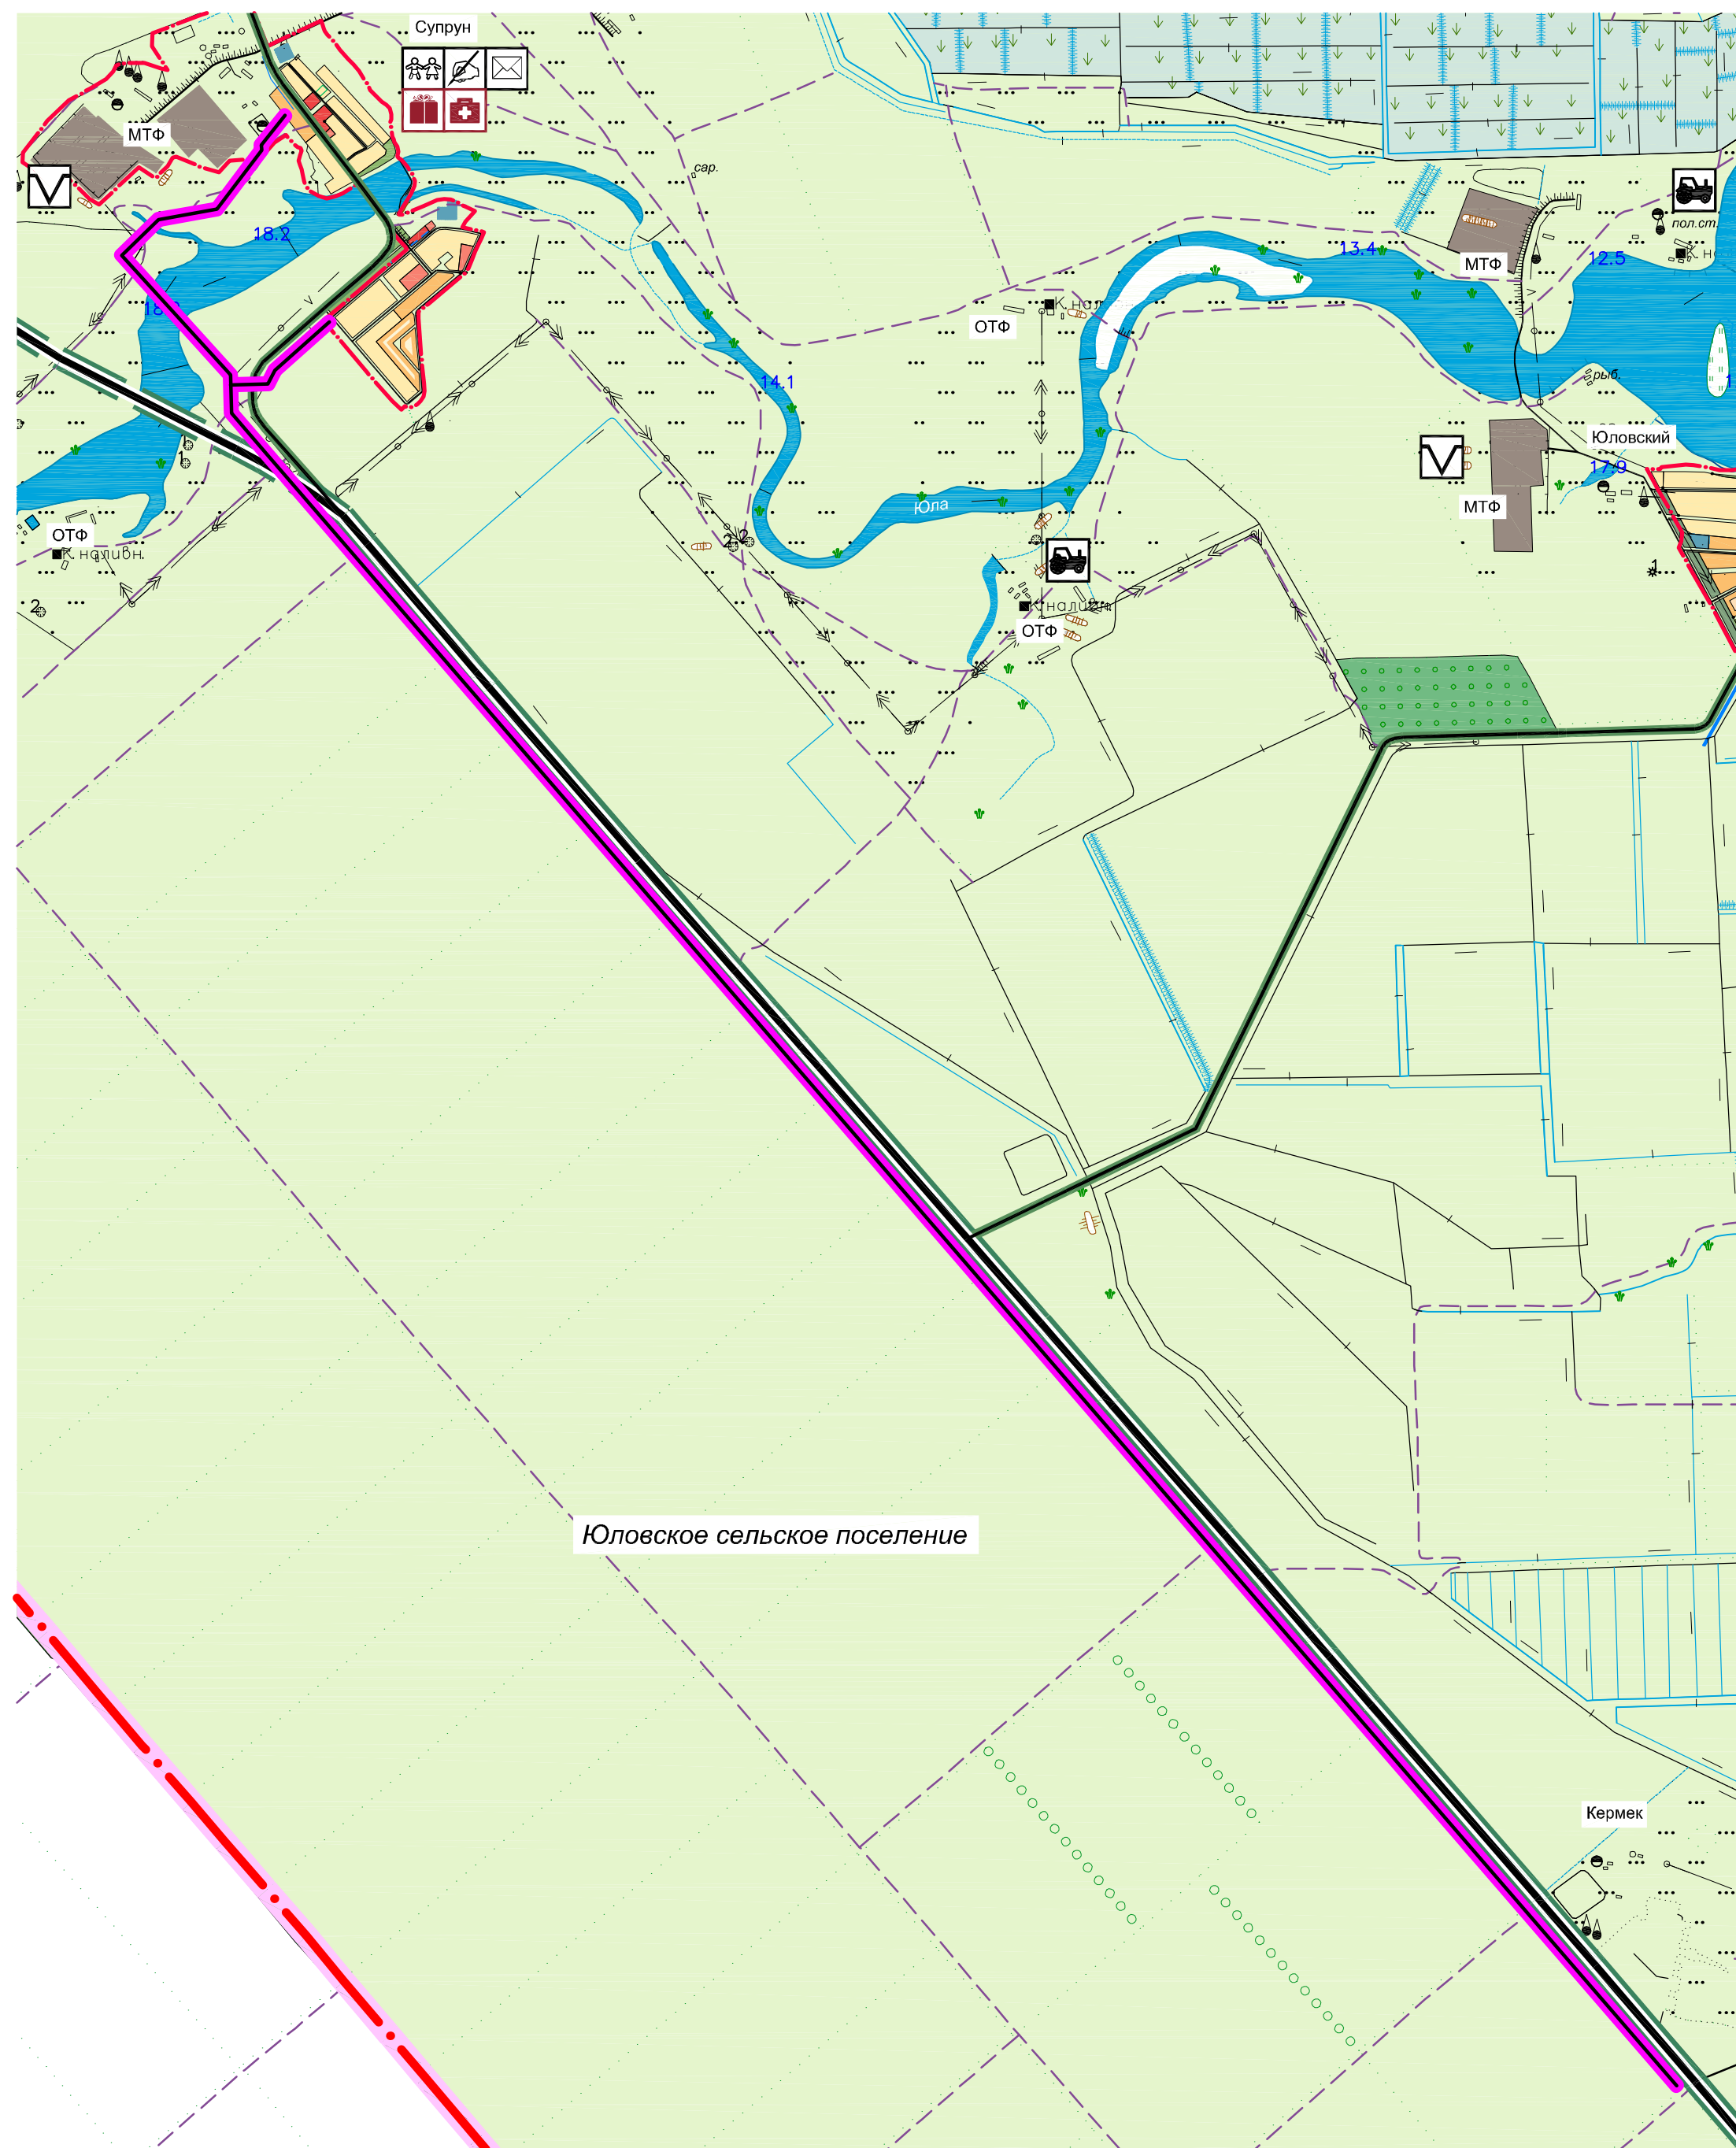

						ПМ-12274-15				
						Сальский район, Ростовская область				
Изм.	№ уч.	Лист	Челок	Подпись	Дата	Проект планировки и проект межевания территории ишейного объекта: «Межпоселковый газопровод высокого давления к п. Супрун Сальского района»	Стадия	Лист	Листов	
							II	1	1	
Директор				Филияков В.Г.			Схема расположения элемента планировочной структуры М 1:25000	ООО "Экозем" г. Новочеркасск. 2015 г.		
Зам. директора				Филияков А.В.						
ГИП				Николенко Г.И.						
Рук. группы				Шатравина В.М.						
Инженер				Кольчева Е.И.						
Инженер				Ермак Л.В.						