


### Схема расположения земельного участка или земельных участков на кадастровом плане территории

Условный номер земельного участка ЗУ		
Площадь земельного участка		1849 кв.м
Система координат МСК-61		
Обозначение характерных точек границ	Координаты	
	X (м)	Y (м)
н1	307255.75	2353156.19
н2	307281.56	2353117.20
н3	307312.48	2353153.27
н4	307296.21	2353166.99
н5	307260.59	2353183.61
н6	307263.71	2353176.46
н7	307263.96	2353172.36
н8	307263.04	2353168.38

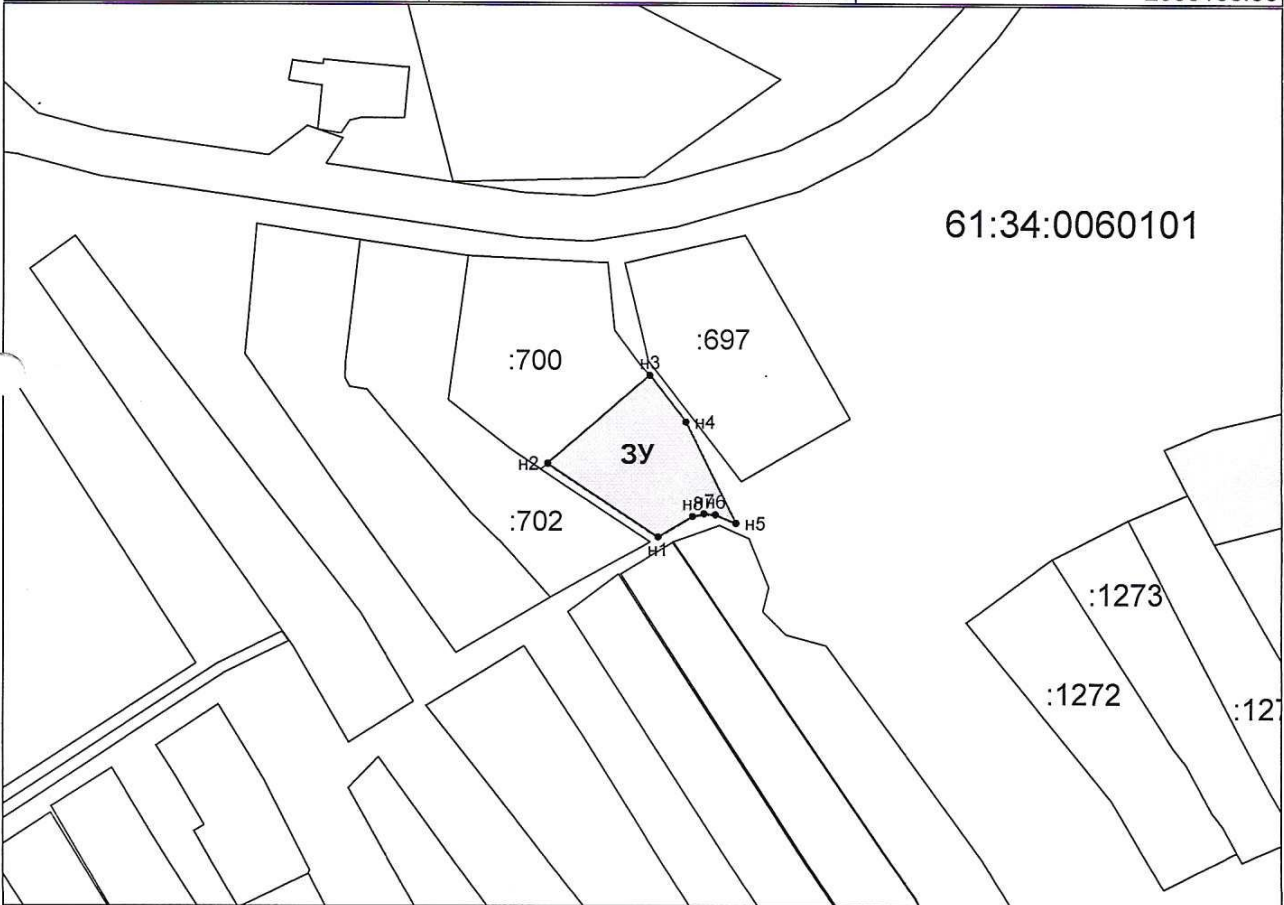

Масштаб 1:2500

**Условные обозначения:**

61:34:0060101 - обозначение кадастрового квартала    ЗУ - обозначение образуемого земельного участка