

Утверждена

(наименование документа об утверждении, включая наименования

органов государственной власти или органов местного

самоуправления, принявших решение об утверждении схемы


или подписавших соглашение о перераспределении земельных

от _____ № _____

Схема расположения земельного участка или земельных участков на кадастровом плане территории

Условный номер земельного участка 61:34:0060301:3У1		
Площадь земельного участка 9395 м ²		
Обозначение характерных точек границ	Координаты, м	
	X	Y
1	2	3
1	304575,49	2350722,60
2	304546,72	2350757,06
3	304538,53	2350768,04

1	2	3
4	304510,10	2350742,40
5	304497,49	2350730,64
6	304461,43	2350698,32
7	304418,92	2350661,40
8	304444,63	2350621,41
9	304450,71	2350612,80
1	304575,49	2350722,60

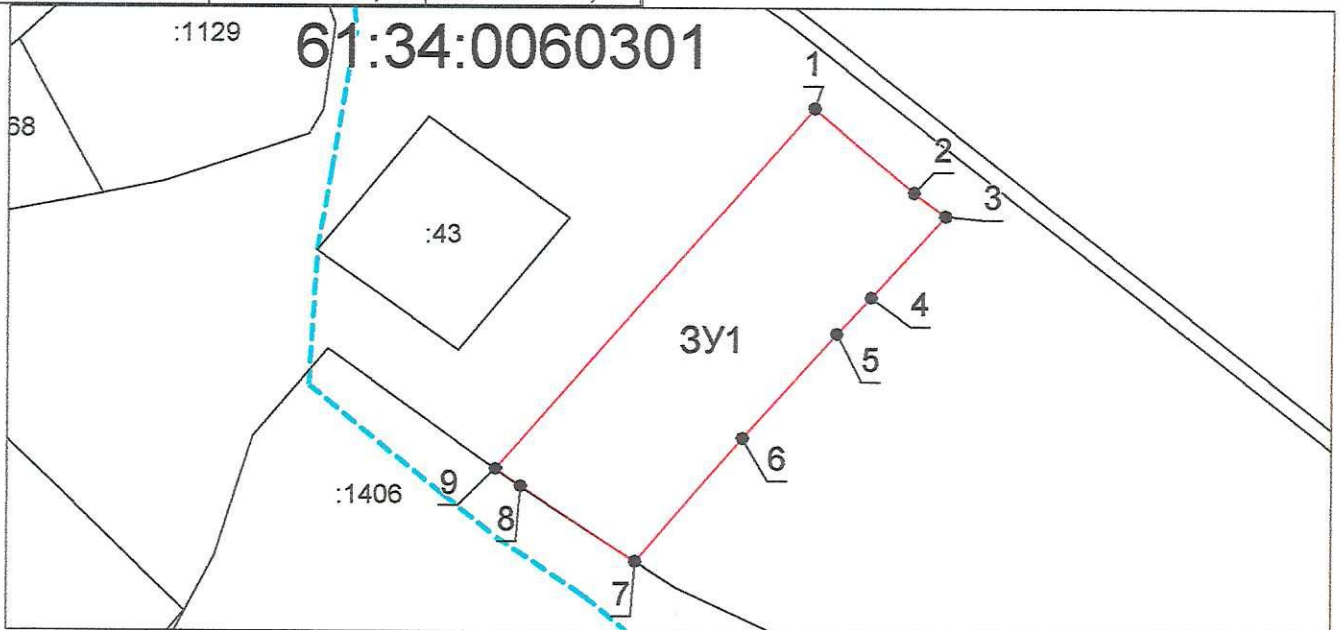

Система координат: МСК-61
Масштаб 1:2621

Условные обозначения:

- — граница образуемого земельного участка,
- — граница учтенного земельного участка,
- - - — граница кадастрового квартала,
- — характерная точка границы земельного участка.

Утверждена

(наименование документа об утверждении, включая наименования

органов государственной власти или органов местного

самоуправления, принявших решение об утверждении схемы


или подписавших соглашение о перераспределении земельных

от _____ № _____

Схема расположения земельного участка или земельных участков на кадастровом плане территории

Условный номер земельного участка 61:34:0060301:ЗУ1		
Площадь земельного участка 9395 м ²		
Обозначение характерных точек границ	Координаты, м	
	X	Y
1	2	3
1	304575,49	2350722,60
2	304546,72	2350757,06
3	304538,53	2350768,04

1	2	3
4	304510,10	2350742,40
5	304497,49	2350730,64
6	304461,43	2350698,32
7	304418,92	2350661,40
8	304444,63	2350621,41
9	304450,71	2350612,80
1	304575,49	2350722,60

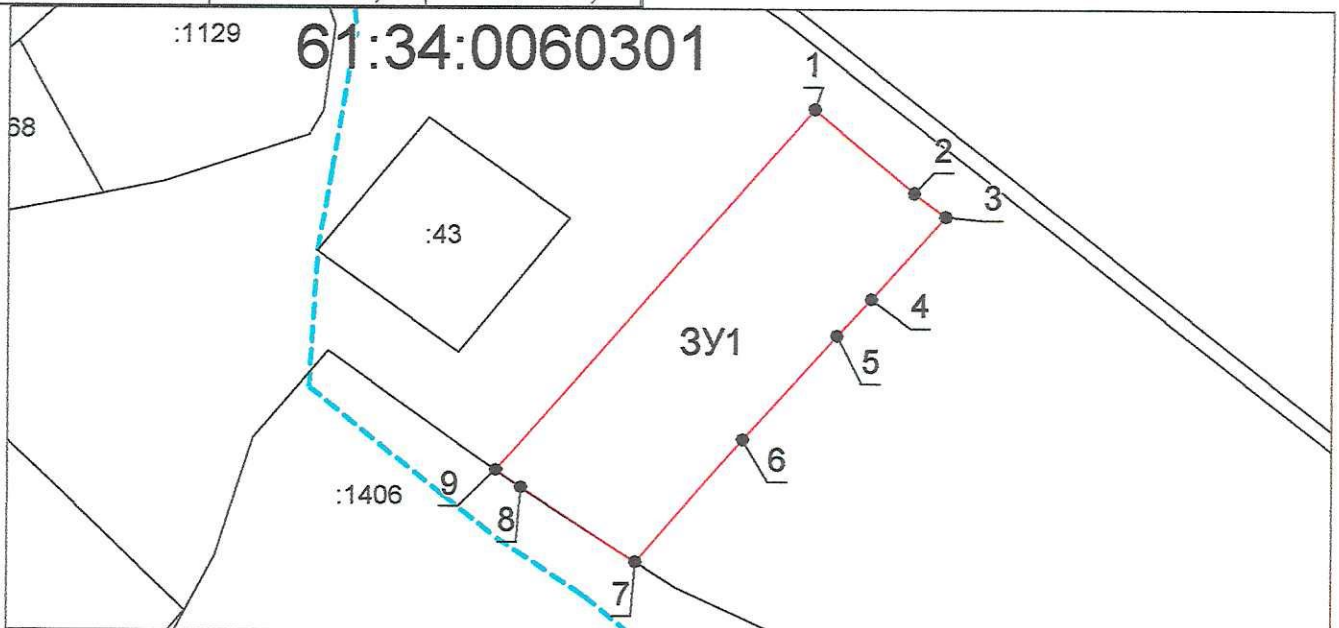

Система координат: МСК-61
Масштаб 1:2621

Условные обозначения:

- — граница образуемого земельного участка,
- — граница учтенного земельного участка,
- - - — граница кадастрового квартала,
- — характерная точка границы земельного участка.