


Утверждена
Постановлением Администрации
Сальского района
от _____ № _____

Схема расположения земельного участка или земельных участков на кадастровом плане территории

Условный номер земельного участка	ЗУ		
Площадь земельного участка	2500 кв.м		
Система координат	МСК-61		
Обозначение характерных точек границ	Координаты		
	X (м)	Y (м)	
н1	342173.78	2322216.72	
н2	342074.34	2322212.02	
н3	342075.80	2322187.23	
н4	342175.40	2322191.40	

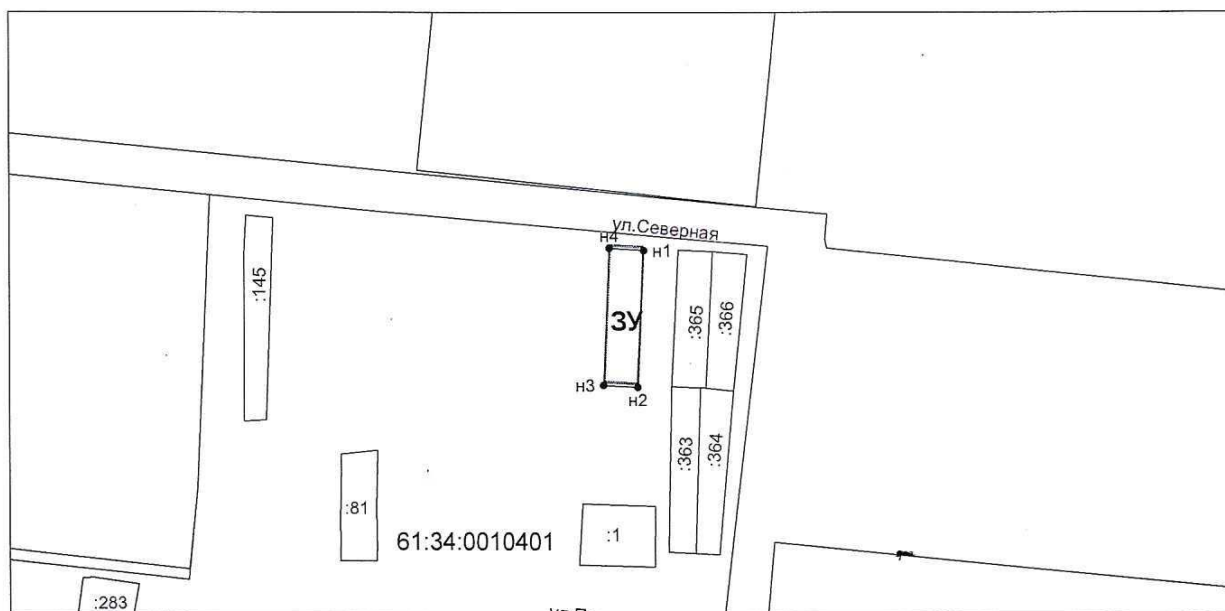

Условные обозначения:

Масштаб 1:5000


61:34:0010401 - обозначение кадастрового квартала

ЗУ - обозначение образуемого земельного участка

Утверждена
Постановлением Администрации
Сальского района
от _____ № _____

Схема расположения земельного участка или земельных участков на кадастровом плане территории

Условный номер земельного участка	ЗУ	
Площадь земельного участка	2500 кв.м	
Система координат	МСК-61	
Обозначение характерных точек границ	Координаты	
	X (м)	Y (м)
н1	342173.78	2322216.72
н2	342074.34	2322212.02
н3	342072.52	2322236.80
н4	342172.03	2322242.03

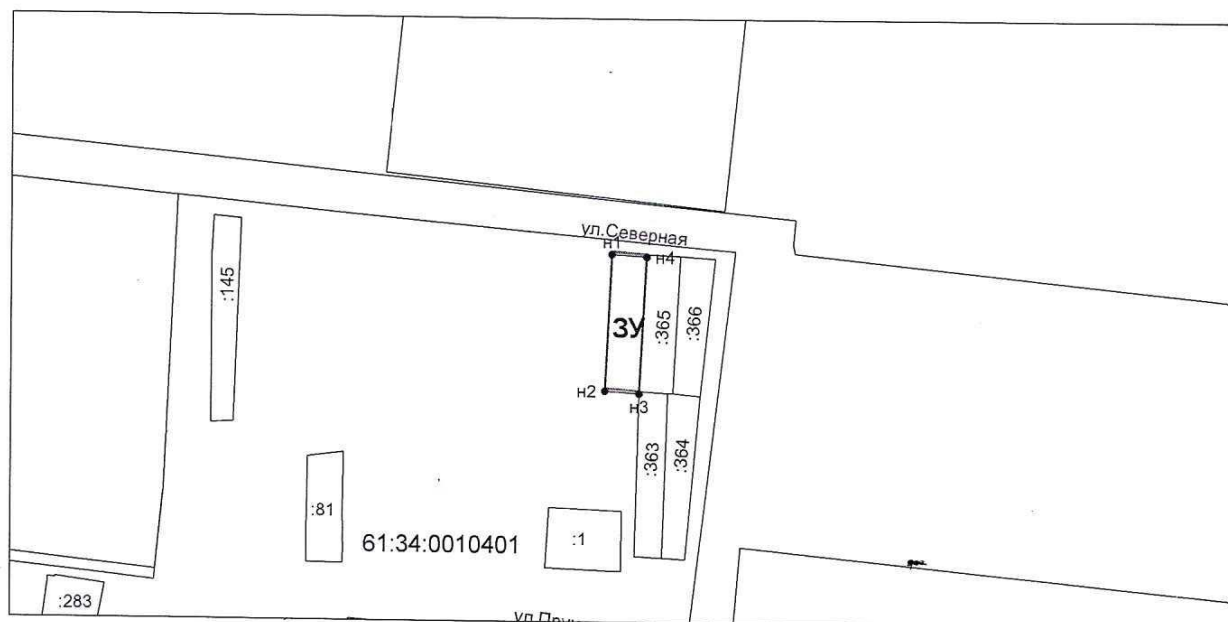

Условные обозначения:

Масштаб 1:5000

61:34:0010401 - обозначение кадастрового квартала

ЗУ - обозначение образуемого земельного участка

Утверждена
 Постановлением Администрации
 Сальского района
 от _____ № _____

Схема расположения земельного участка или земельных участков на кадастровом плане территории

Условный номер земельного участка ЗУ		
Площадь земельного участка	9280 кв.м	
Система координат МСК-61		
Обозначение характерных точек границ	Координаты	
	X (м)	Y (м)
н1	309076.28	2353672.28
н2	309072.29	2353672.47
н3	309060.63	2353681.79
н4	309036.51	2353656.10
н5	309067.86	2353628.10
н6	309077.86	2353619.17
н7	309088.54	2353610.52
н8	309098.66	2353602.32
н9	309211.26	2353511.14
н10	309237.15	2353546.25

Условные обозначения:
 Масштаб 1:5000
 61:34:0060101 - обозначение кадастрового квартала ЗУ - обозначение образуемого земельного участка

Схема расположения земельного участка или земельных участков на кадастровом плане территории

Условный номер земельного участка ЗУ		
Площадь земельного участка 7819 кв.м		
Система координат МСК-61		
Обозначение характерных точек границ	Координаты	
	X (м)	Y (м)
н1	309010.48	2353580.68
н2	309036.15	2353608.03
н3	309043.27	2353601.25
н4	309053.33	2353591.67
н5	309063.01	2353582.85
н6	309072.80	2353573.93
н7	309178.63	2353477.50
н8	309143.79	2353448.12
н9	309062.18	2353529.69

Масштаб 1:5000

Условные обозначения:
 61:34:0060101 - обозначение кадастрового квартала ЗУ - обозначение образуемого земельного участка