

Утверждена

(наименование документа об утверждении, включая наименования

органов государственной власти или органов местного


самоуправления, принявших решение об утверждении схемы

или подписавших соглашение о перераспределении земельных участков)

от №

Схема расположения земельного участка или земельных участков на кадастровом плане территории

Условный номер земельного участка —		Координаты, м	
Площадь земельного участка 532 м ²		X	Y
Обозначение характерных точек границ			
1	2	3	
1	345354,08	2349541,06	
2	345359,81	2349553,34	
3	345361,67	2349557,88	
4	345349,03	2349564,88	
5	345345,52	2349557,70	
6	345342,71	2349553,50	
7	345332,38	2349537,22	
8	345345,92	2349526,80	
1	345354,08	2349541,06	

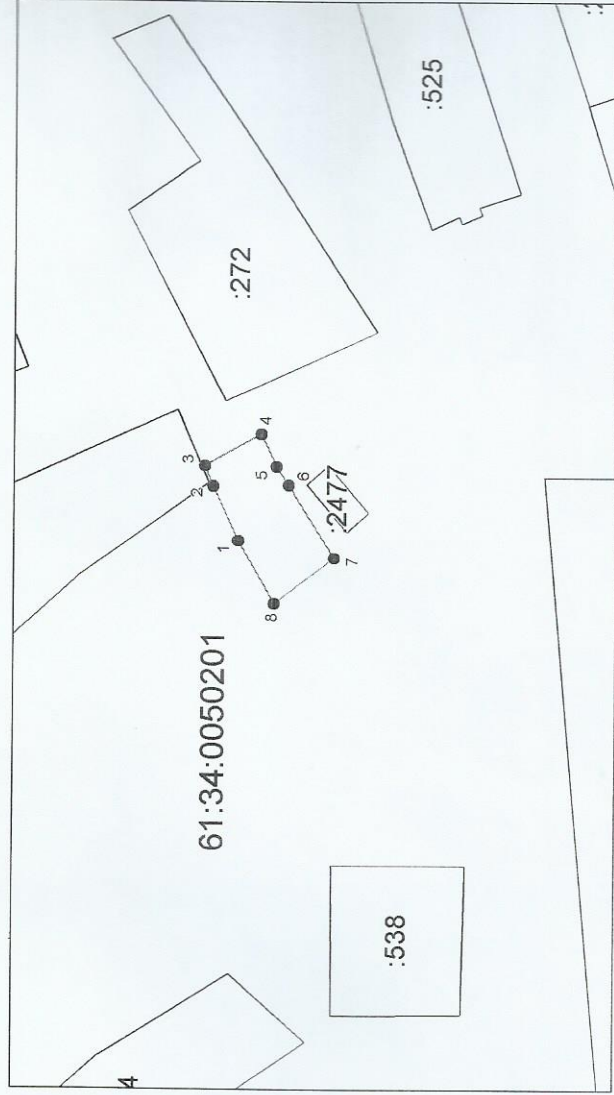

Система координат: СК кадастрового округа
Масштаб 1:1637

Условные обозначения:

- граница образуемого земельного участка,
- граница учтенного земельного участка,
- граница кадастрового квартала,
- — характерная точка границы земельного участка.