


Утверждена
Постановлением Администрации
Сальского района
от _____ № _____

Схема расположения земельного участка или земельных участков на кадастровом плане территории

Условный номер земельного участка ЗУ		
Площадь земельного участка 5790 кв.м		
Система координат МСК-61		
Обозначение характерных точек границ	Координаты	
	X (м)	Y (м)
н1	322452.35	2365650.08
н2	322416.02	2365621.67
н3	322498.23	2365516.33
н4	322527.70	2365549.08
н5	322482.96	2365608.14
н6	322465.00	2365634.13

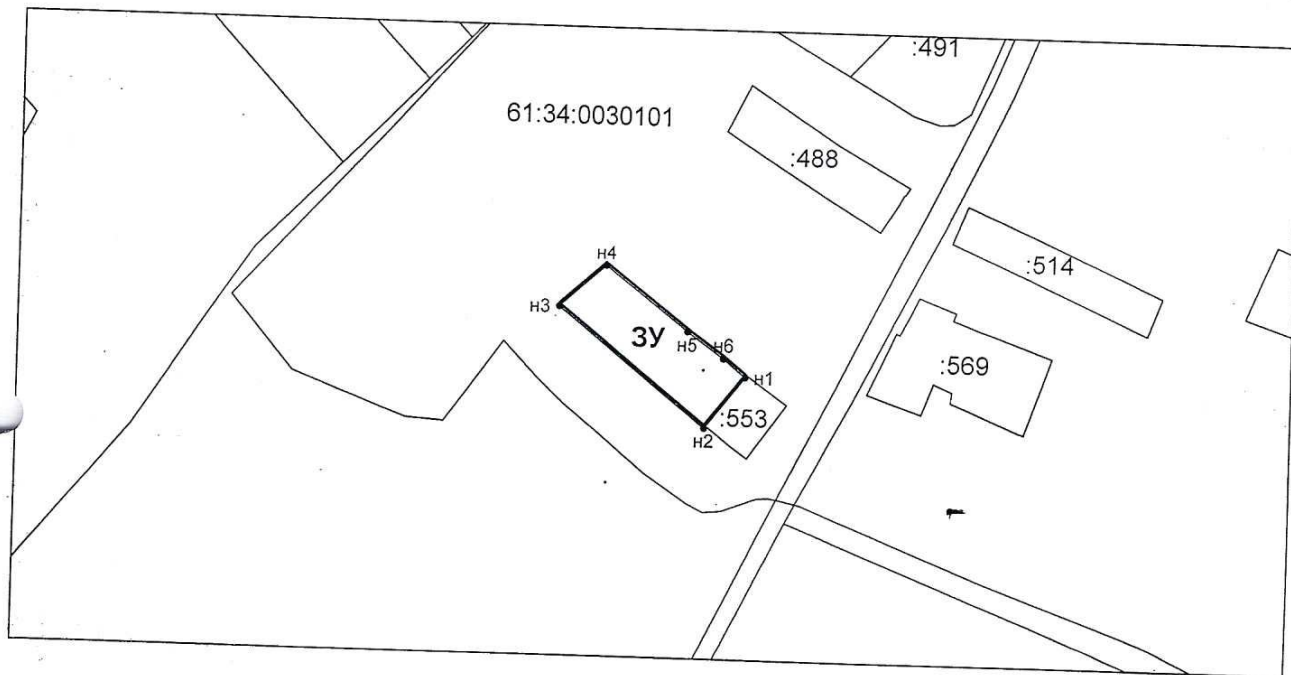

Условные обозначения: Масштаб 1:5000
61:34:0030101 - обозначение кадастрового квартала ЗУ - обозначение образуемого земельного участка