


### Схема расположения земельного участка или земельных участков на кадастровом плане территории

Условный номер земельного участка ЗУ		
Площадь земельного участка 9000 кв.м		
Система координат МСК-61		
Обозначение характерных точек границ	Координаты	
	X (м)	Y (м)
н1	308705.17	2354393.94
н2	308624.06	2354554.47
н3	308622.10	2354558.22
н4	308666.23	2354579.02
н5	308747.53	2354419.74
н6	308706.95	2354390.59

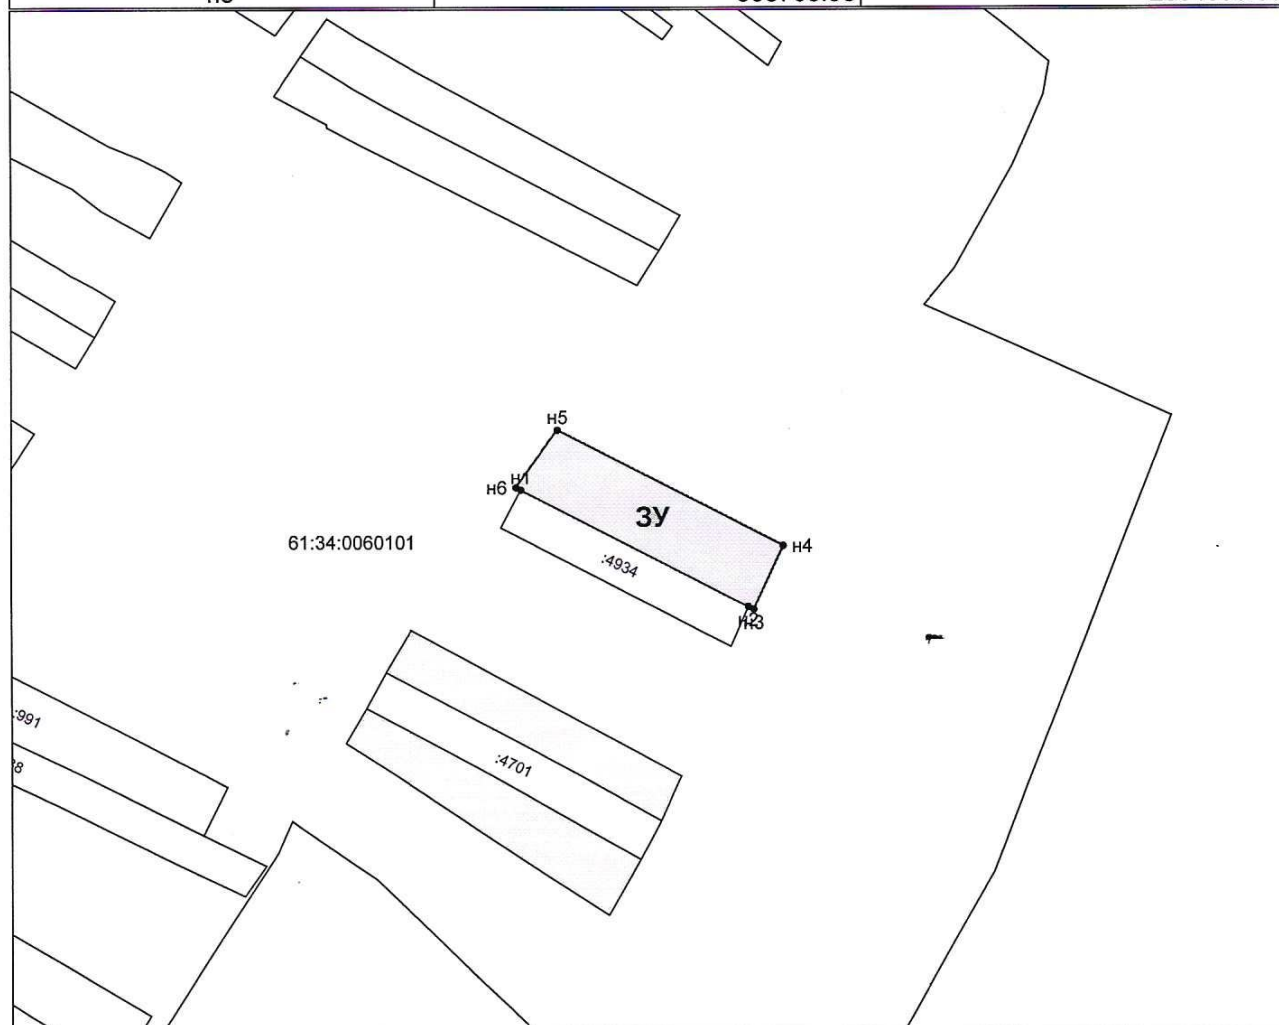

**Масштаб 1:5000**

**Условные обозначения:**  
 61:34:0060101 - обозначение кадастрового квартала    3У - обозначение образуемого земельного участка