


Схема расположения земельного участка или земельных участков на кадастровом плане территории

Условный номер земельного участка ЗУ		
Площадь земельного участка		9999 кв.м
Система координат МСК-61		
Обозначение характерных точек границ	Координаты	
	X (м)	Y (м)
н1	314610.06	2345847.68
н2	314674.00	2345846.67
н3	314662.36	2345947.95
н4	314672.98	2346018.36
н5	314609.02	2346018.36

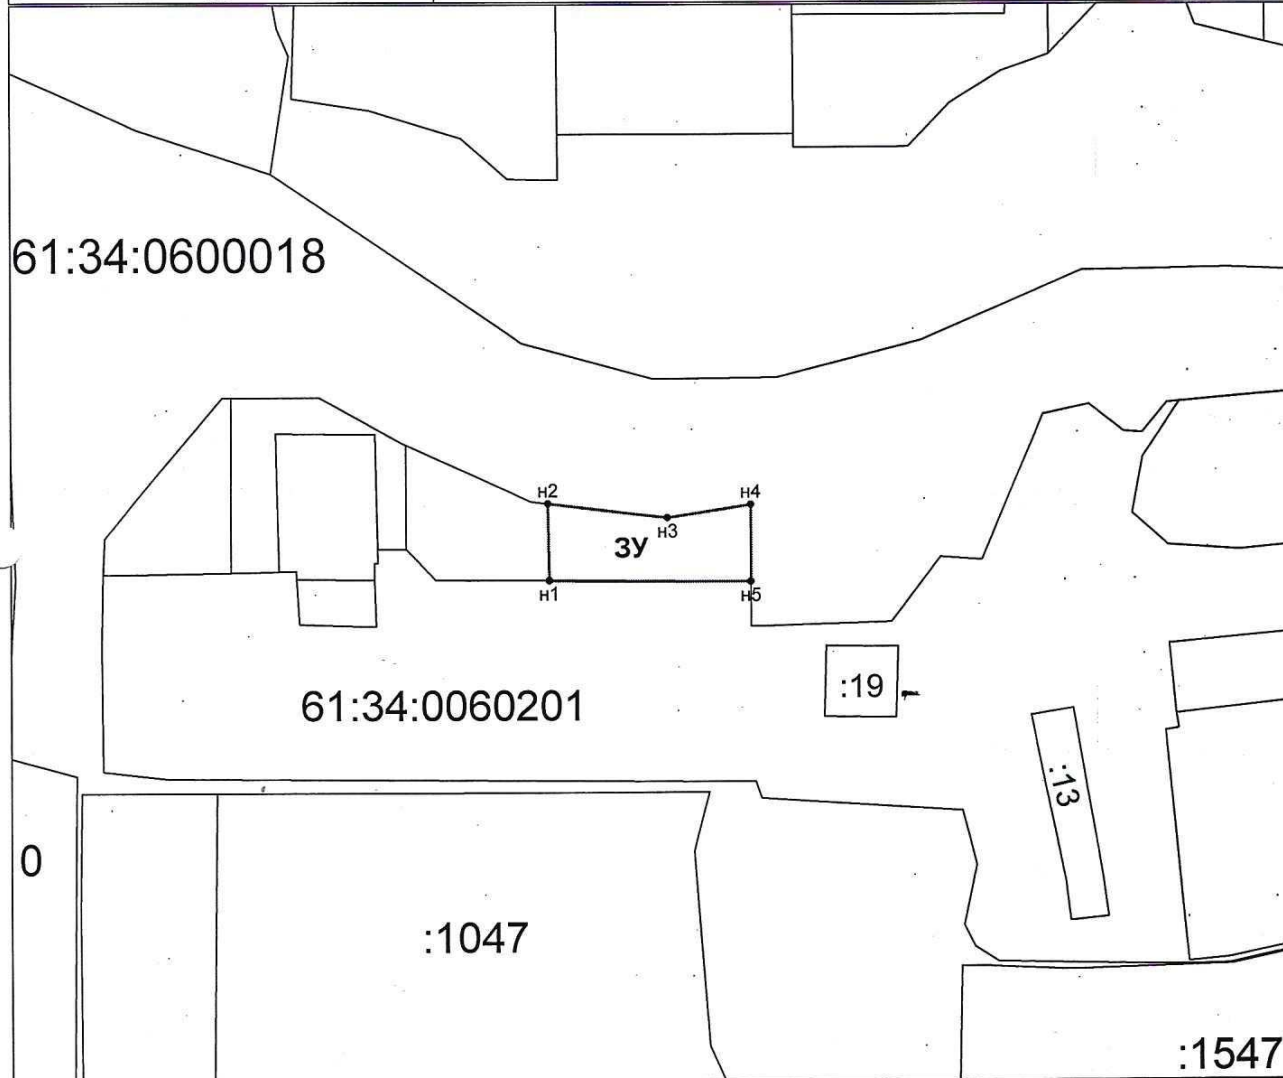

Масштаб 1:6000


Условные обозначения:

61:34:0060201 - обозначение кадастрового квартала ЗУ - обозначение образуемого земельного участка

Утверждена
Постановлением Администрации
Сальского района
от _____ № _____

**Схема расположения земельного участка или земельных
участков на кадастровом плане территории**

Условный номер земельного участка ЗУ		
Площадь земельного участка		5498 кв.м
Система координат МСК-61		
Обозначение характерных точек границ	Координаты	
	X (м)	Y (м)
н1	333218.67	2355238.95
н2	333218.67	2355238.95
н3	333223.17	2355239.69
н4	333280.75	2355250.45
н5	333264.42	2355295.79
н6	333212.54	2355333.36
н7	333195.80	2355337.04
н8	333183.54	2355348.07
н9	333174.15	2355331.32
н10	333160.60	2355328.14
н11	333162.53	2355314.92
н12	333201.18	2355321.35
н13	333203.86	2355304.24
н14	333165.00	2355297.99
н15	333166.87	2355285.16
н16	333207.80	2355290.53
н17	333211.63	2355275.07
н18	333222.03	2355276.33
н19	333227.53	2355249.95
н20	333217.37	2355248.54

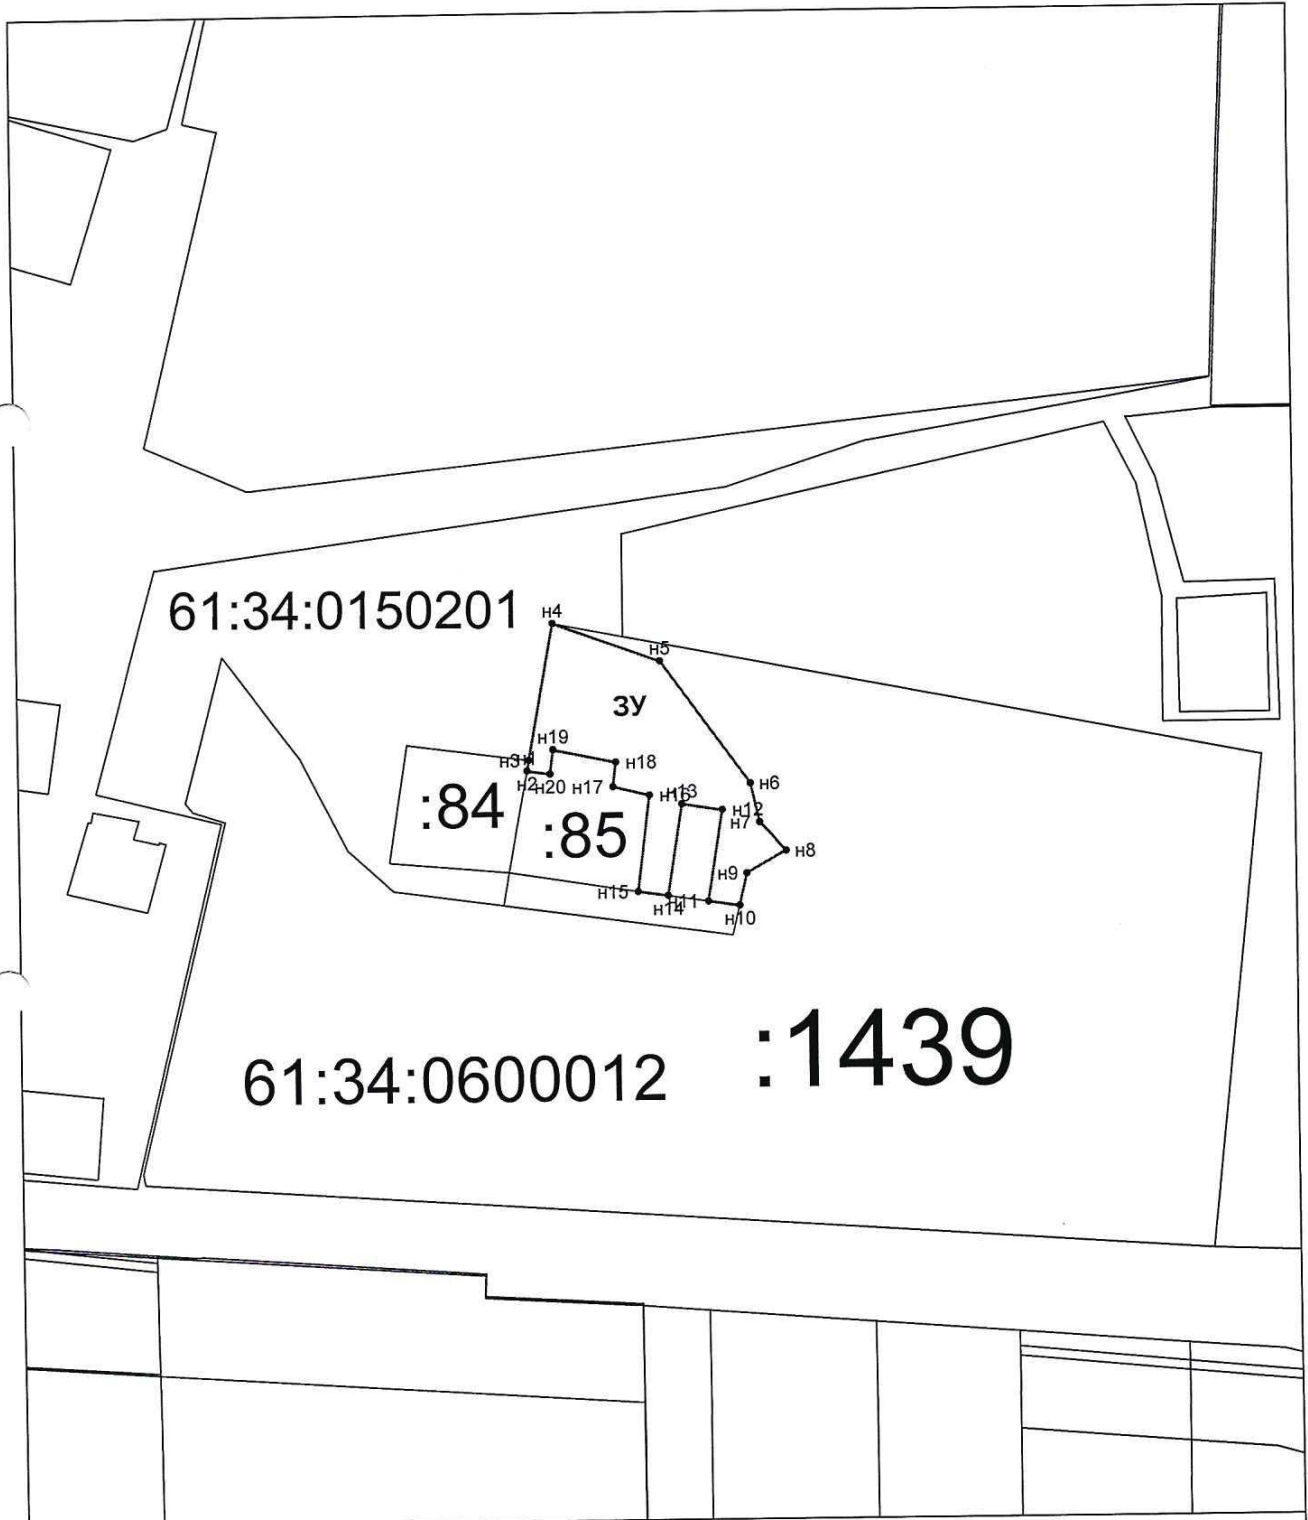

Масштаб 1:3000

Условные обозначения:

61:34:0150201 - обозначение кадастрового квартала 3У - обозначение образуемого земельного участка