


Утверждена
Постановлением Администрации
Сальского района
от _____ № _____

Схема расположения земельного участка или земельных участков на кадастровом плане территории

Условный номер земельного участка ЗУ		
Площадь земельного участка	2500 кв.м	
Система координат МСК-61		
Обозначение характерных точек границ	Координаты	
	X (м)	Y (м)
н1	328917.46	2366560.10
н2	328912.36	2366590.81
н3	328833.10	2366578.44
н4	328839.09	2366547.48

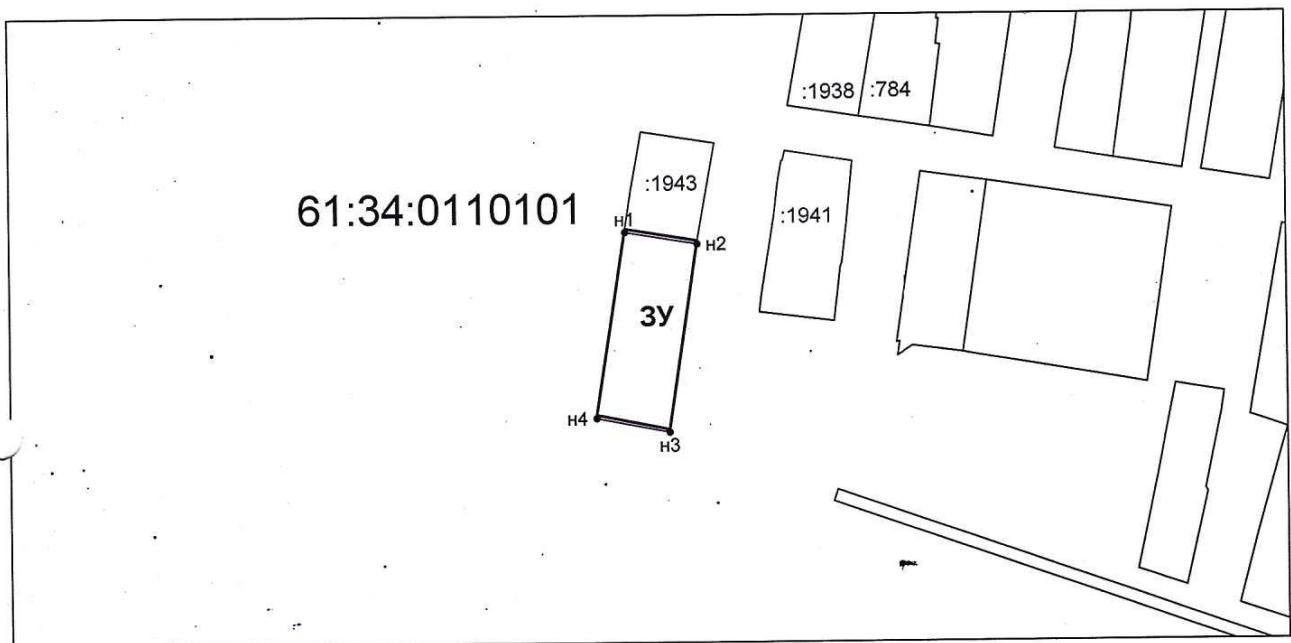

Условные обозначения:

Масштаб 1:3000

61:34:0110101 - обозначение кадастрового квартала ЗУ - обозначение образуемого земельного участка