


Утверждена
Постановлением Администрации
(наименование документа об утверждении, включая наименование)
Сальского района
органов государственной власти или органов местного самоуправления, принявших решение об утверждении схемы
или подписавших соглашение о перераспределении земельных
от _____ № _____

Схема расположения земельного участка или земельных участков на кадастровом плане территории

Условный номер земельного участка —			
Площадь земельного участка 6801 м ²			
Обозначение характерных точек границ	Координаты, м		
	X	Y	
1	2	3	
1	367422,36	2337071,01	
2	367422,04	2337122,40	
3	367290,15	2337123,09	
4	367290,56	2337071,31	
1	367422,36	2337071,01	

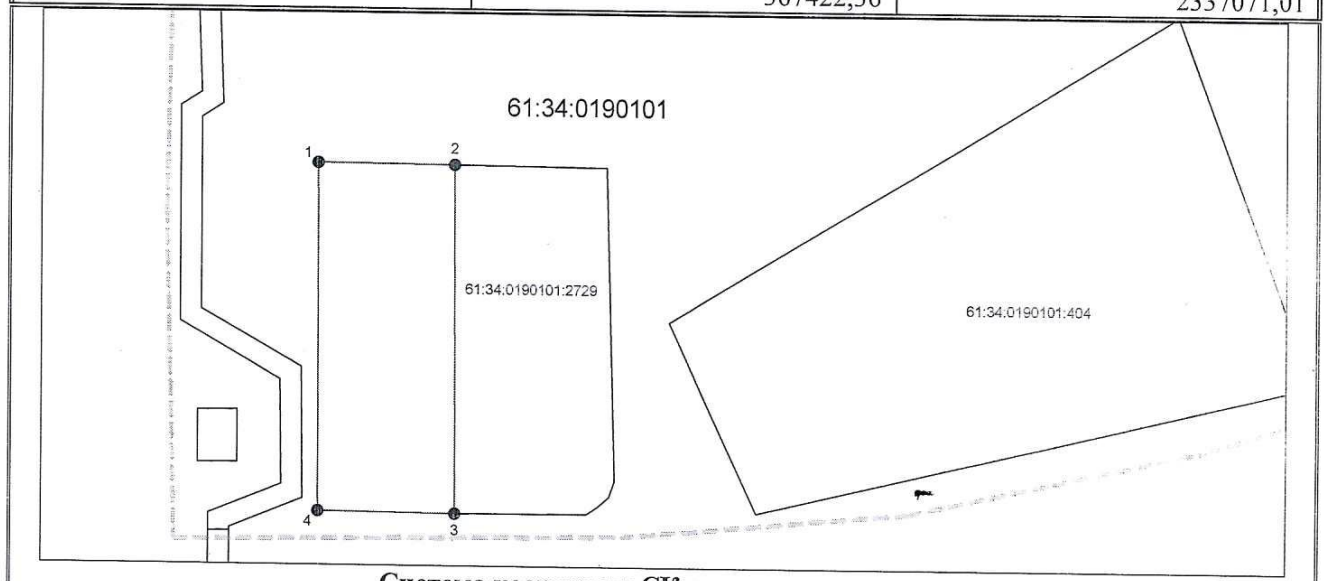

Система координат: СК кадастрового округа
Масштаб 1:2700

- Условные обозначения:**
- граница образуемого земельного участка,
 - граница учтенного земельного участка,
 - граница кадастрового квартала,
 - — характерная точка границы земельного участка.