

местоположение: р-н Сальский, в кадастровом квартале 61:34:0600004 с условным центром в п. Юловский, поле VII, участок 4, поле 14о; **44.** 61:34:0600004:1696, местоположение: р-н Сальский, в кадастровом квартале 61:34:0600004 с условным центром в п. Юловский, поле VII, участок 4, поле 14о; **45.** 61:34:0600004:1695, местоположение: р-н Сальский, в кадастровом квартале 61:34:0600004 с условным центром в п. Юловский, поле VII, участок 4, поле 14о; **46.** 61:34:0600004:1676, местоположение: р-н Сальский, в кадастровом квартале 61:34:0600004 с условным центром в п. Юловский, поле III, участок 5, поле 14о; **48.** 61:34:0600004:1668, местоположение: р-н Сальский, в кадастровом квартале 61:34:0600004 с условным центром в п. Юловский; **49.** 61:34:0600004:1416, местоположение: р-н Сальский, к/к 61:34:600004 с условным центром в п. Юловский поле 17о; **50.** 61:34:0600004:1376, местоположение: р-н Сальский; **51.** 61:34:0600004:1370, местоположение: р-н Сальский; **52.** 61:34:0600004:1367, местоположение: р-н Сальский; **53.** 61:34:0600004:1352, местоположение: р-н Сальский; **54.** 61:34:0600004:1351, местоположение: р-н Сальский; **55.** 61:34:0600004:1341, местоположение: р-н Сальский; **56.** 61:34:0600004:1302, местоположение: р-н Сальский; **57.** 61:34:0600004:1218, местоположение: р-н Сальский, 4 км севернее п. Юловский; **58.** 61:34:0000000:61, местоположение: р-н Сальский, Манычский водный путь.

Адрес, по которому заинтересованные лица могут ознакомиться с поступившим ходатайством об установлении публичного сервитута и прилагаемым к нему описанием местоположения границ публичного сервитута, подать заявления об учете прав на земельные участки, а также срок подачи указанных заявлений, время приема заинтересованных лиц для ознакомления с поступившим ходатайством об установлении публичного сервитута: Управление имущественных отношений Сальского района, 347630, Ростовская область, г. Сальск, ул. Ленина, 22, каб. № 415, понедельник-пятница, с 08 ч. 00 м. до 17 ч. 00 м., перерыв с 12 ч. 00 м. до 13 ч. 00 м., Администрация Юловского сельского поселения, 347601, Ростовская область, Сальский район, пос. Юловский, пер. Мечникова, 2. Местоположение границ публичного сервитута, а также перечень координат характерных точек этих границ размещено на официальном Интернет-сайте Администрации Сальского района www.salsk.org, на сайте Администрации Юловского сельского поселения <https://spulovskoe.ru/administratsiya/kontakty>, а также на информационных щитах в границах территории Юловского сельского поселения. Правообладатели земельных участков, в отношении которых испрашивается публичный сервитут, если их права не зарегистрированы в Едином государственном реестре недвижимости, в течение тридцати дней со дня опубликования сообщения, вправе подать в Управление имущественных отношений Сальского района, заявления (на имя главы Администрации Сальского района), об учете их прав (обременений прав) на земельные участки с приложением копий документов, подтверждающих эти права (обременения прав). В таких заявлениях указывается способ связи с правообладателями земельных участков, в том числе их почтовый адрес и адрес электронной почты.

Схема расположения границ публичного сервитута

для размещения объекта

ВЛ-6 кв №2 ПС НС-1

(наименование объекта землеустройства)

План границ объекта землеустройства



Обозначение кадастровых точек границ	Координаты, м	
	X	Y
80	377934.49	2339561.15
81	378002.84	2339574.86
82	378356.74	2339632.57
83	379002.42	2339741.29
84	379118.23	2339806.32
85	379662.99	2339960.14
86	380322.53	2340044.5
87	380847.89	2340073.28
88	380857.94	2340056.14
89	380841.43	2340063.97
90	379742.59	2339948.69
91	379670.19	2339980.34
92	379697.43	2339800.67
93	379803.5	2339763.17
94	378647.8	2339703.15
95	377998.28	2339492.15
96	377930.51	2339482.18

Используемые условные знаки и обозначения:

- 83 - обозначение характерной точки границы устанавливаемой зоны публичного сервитута
- границы земельных участков, попадающих в зону публичного сервитута
- граница кадастрового квартала
- 61:34:0600004 - номер кадастрового квартала
- граница устанавливаемой зоны публичного сервитута
- :953 - кадастровый номер ЗУ
- ось линии

Масштаб 1:5000

Лист 1 из 4

Схема расположения границ публичного сервитута

для размещения объекта

ВЛ-6 кв №2 ПС НС-1

(наименование объекта землеустройства)

План границ объекта землеустройства



Обозначение кадастровых точек границ	Координаты, м	
	X	Y
1	375639.14	2339248.19
2	375598.33	2339412.31
67	375392.82	2339390.03
68	375632.33	2339226.94
69	375702.44	2339225.28
70	375701.56	2339220.37
71	375722.64	2339216.63
72	376096.12	2339194.59
74	375048.78	2339284.45
75	375096.34	2339331.36
76	377138.41	2339372.37
77	377183.6	2339416.58
78	377385.13	2339456.38
79	377662.76	2339510.14
97	377658.75	2339531.16
98	377381.04	2339477.39
99	377173.09	2339438.54
100	377123.56	2339387.68
101	377081.36	2339346.65
102	377033.82	2339299.74
103	376947.65	2339216.18
104	376861.27	2339218.03
105	375947.04	2339200.99
106	375716.22	2339246.36

Используемые условные знаки и обозначения:

- 1 - обозначение характерной точки границы устанавливаемой зоны публичного сервитута
- границы земельных участков, попадающих в зону публичного сервитута
- граница кадастрового квартала
- 61:34:0600004 - номер кадастрового квартала
- граница устанавливаемой зоны публичного сервитута
- :1367 - кадастровый номер ЗУ
- ось линии

Масштаб 1:5000

Схема расположения границ публичного сервитута


для размещения объекта

ВЛ-6 кв №2 ПС НС-1

(наименование объекта землеустройства)

План границ объекта землеустройства

Обозначение характерных точек границ	Координаты, м		Обозначение характерных точек границ	Координаты, м	
	X	Y		X	Y
1	374303.6	2339268.01	62	373711.96	2339431.68
2	374228.78	2339257.64	63	373952.96	2339338.07
3	374084.32	2339256.2	64	374076.62	2339242.22
4	373963.44	2339256.96	65	374229.61	2339226.15
5	373706.19	2339456.89	66	374306.49	2339246.81
6	373599.27	2339341.39			
7	373559.11	2339299.29			
8	373526.31	2339232.29			
9	373664.03	2338856.42			
10	373581.66	2338948.08			
11	373697.12	2338517.62			
12	372530.44	2338266.01			
13	373449.11	2338424.64			
14	373409.58	2338137.22			
15	372195.25	2338107.06			
16	372669.15	2338060.17			
17	372796.86	2338049.55			
18	372777.04	2338046.32			
19	372829.68	2338114.87			
20	372700.47	2338164.24			
21	372672.53	2338223.36			
22	372660.68	2338254.74			
23	372596.21	2338262.48			
24	372547.35	2338264.81			
25	372497.58	2338275.57			
26	372353.26	2338273.34			
27	372152.69	2338266.55			
28	371972.22	2338234.73			
29	371964.23	2338241.97			
30	371948.65	2338210			
31	371615.45	2337955.83			
32	371599	2337941.22			
33	371612.62	2337926.24			
34	371628.58	2337938.94			
35	371662.93	2337966.01			
36	371975.78	2338213.59			
37	372155.13	2338264.79			
38	372332.11	2338251.97			
39	372406.44	2338211.2			
40	372546.25	2338241.44			
41	372595.07	2338241.11			
42	372644.53	2338238.51			
43	372649.58	2338224.16			
44	372640.45	2338219.14			
45	372648.41	2338199.67			
46	372658.39	2338203.51			
47	372676.41	2338165.79			
48	372642.9	2338101.99			
49	372766.94	2338041.45			
50	372929.91	2338027.34			
51	373196.28	2338086.88			
52	373412.51	2338116.03			
53	373461.85	2338122.76			
54	373576.84	2338443.42			
55	373720.07	2338513.5			
56	373548.96	2339232.54			
57	373576.87	2339298.83			
58	373814.91	2339323.38			

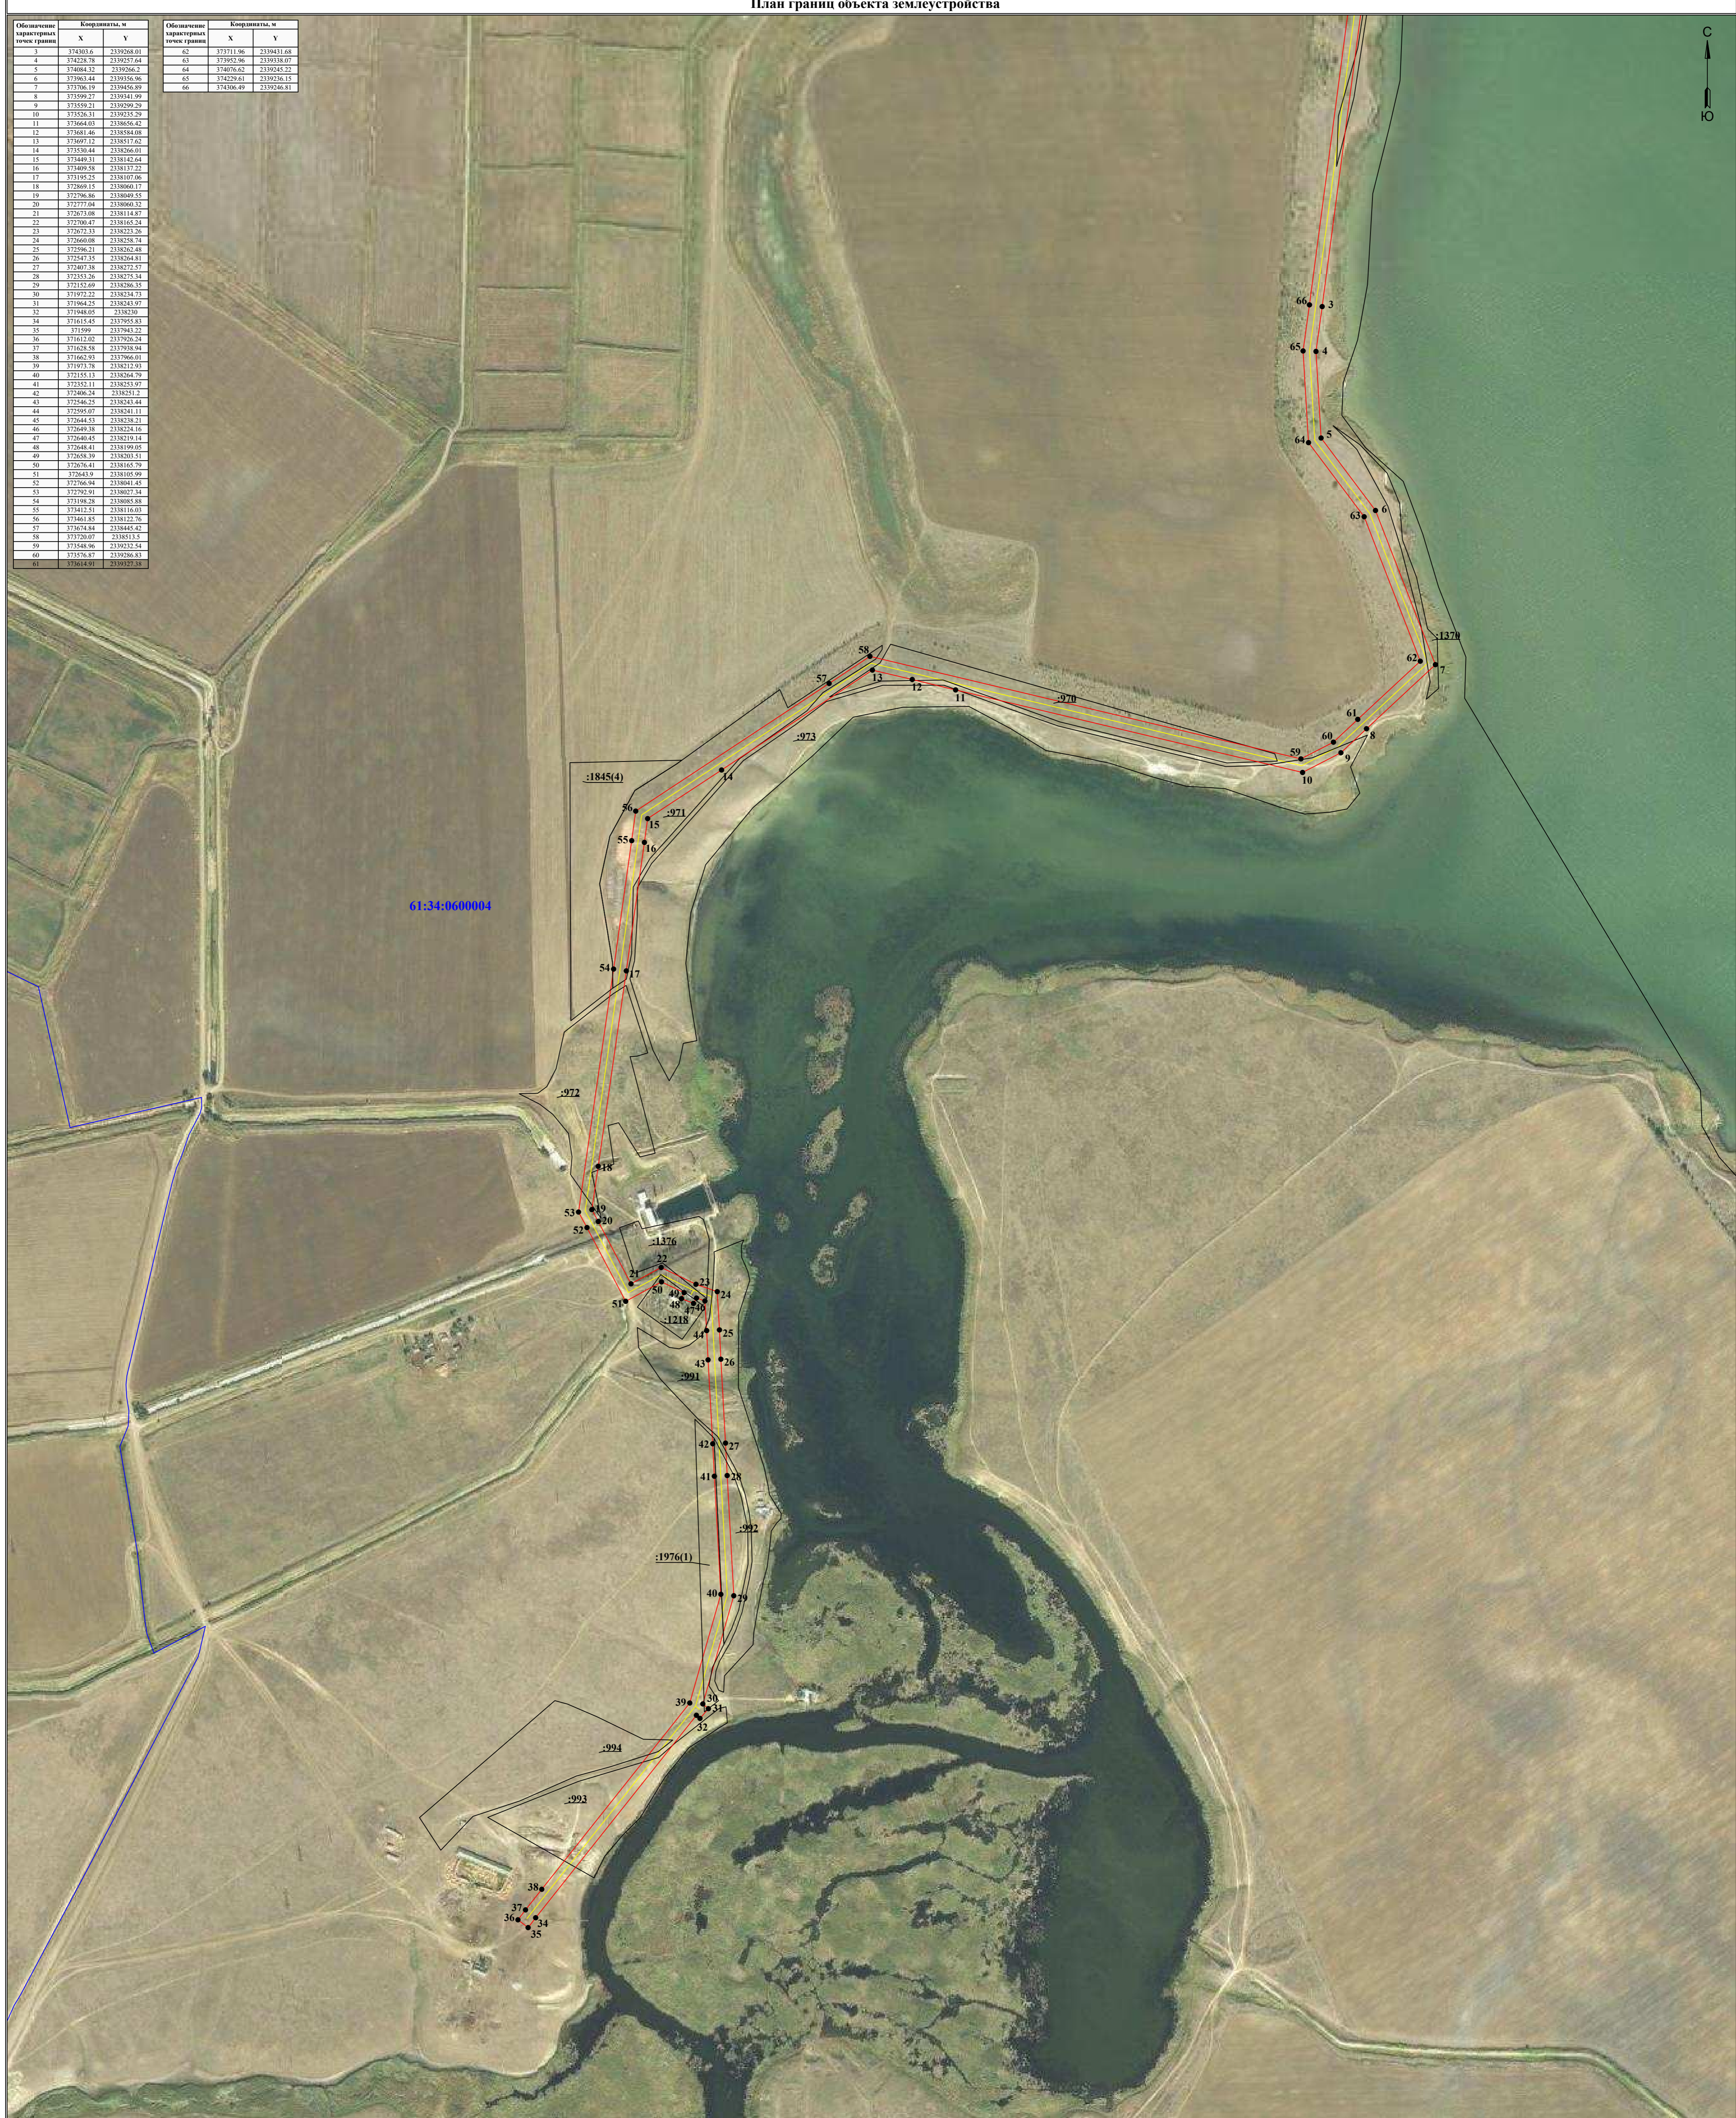

61:34:0600004

Используемые условные знаки и обозначения:

- 30** - обозначение характерной точки границы устанавливаемой зоны публичного сервитута
- границы земельных участков, попадающих в зону публичного сервитута
- граница кадастрового квартала
- 61:34:0600004** - номер кадастрового квартала
- граница устанавливаемой зоны публичного сервитута
- ось линии
- :994** - кадастровый номер ЗУ

Масштаб 1:5000

