

**Проект межевания  
территории. М 1:500.**




**Координаты поворотных точек  
земельных участков**

| № точ                       | Координаты |            | Длина,<br>м | Площ.,<br>м |
|-----------------------------|------------|------------|-------------|-------------|
|                             | x(м)       | y(м)       |             |             |
| <b>Земельный участок №1</b> |            |            |             |             |
| 1                           | 337144.36  | 2342298.94 | 4,22        | 199         |
| 2                           | 337140.26  | 2342299.91 | 6,22        |             |
| 3                           | 337134.29  | 2342301.65 | 19,89       |             |
| 4                           | 337140.44  | 2342320.56 | 9,49        |             |
| 5                           | 337149.64  | 2342318.24 | 20,00       |             |
| 1                           | 337144.36  | 2342298.94 |             |             |

| <b>Земельный участок №2</b> |           |            |       |     |
|-----------------------------|-----------|------------|-------|-----|
| 4                           | 337140.44 | 2342320.56 | 9,49  | 110 |
| 5                           | 337149.64 | 2342318.24 | 12,00 |     |
| 6                           | 337152.80 | 2342329.82 | 8,91  |     |
| 7                           | 337144.16 | 2342332.00 | 12,03 |     |
| 4                           | 337140.44 | 2342320.56 |       |     |

| <b>Земельный участок №3</b> |           |            |       |     |
|-----------------------------|-----------|------------|-------|-----|
| 6                           | 337152.80 | 2342329.82 | 8,91  | 103 |
| 7                           | 337144.16 | 2342332.00 | 12,03 |     |
| 8                           | 337147.88 | 2342343.44 | 8,34  |     |
| 9                           | 337155.97 | 2342341.39 | 12,00 |     |
| 6                           | 337152.80 | 2342329.82 |       |     |

| <b>Земельный участок №4</b> |           |            |       |    |
|-----------------------------|-----------|------------|-------|----|
| 8                           | 337147.88 | 2342343.44 | 8,34  | 97 |
| 9                           | 337155.97 | 2342341.39 | 12,00 |    |
| 10                          | 337159.13 | 2342352.97 | 7,76  |    |
| 11                          | 337151.61 | 2342354.87 | 12,03 |    |
| 8                           | 337147.88 | 2342343.44 |       |    |

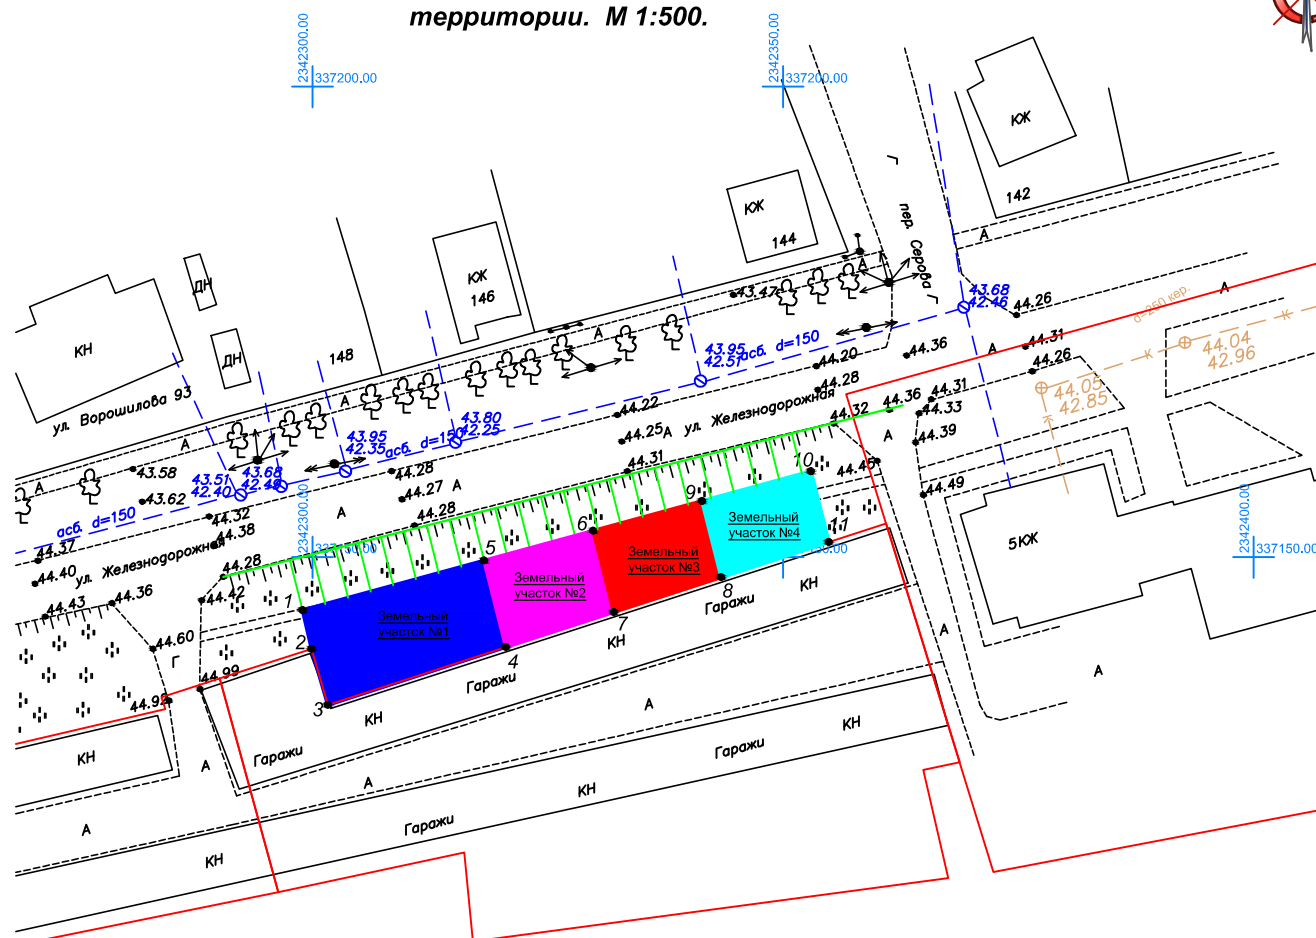

Инва. № подл.  
Подпись и дата  
Взаим. инв. №

|  |               |      |        |                |      |
|--|---------------|------|--------|----------------|------|
| 03-08-2016 ППиМ  |               |      |        |                |      |
| Проект планировки и межевания территории в кадастровом квартале 61:57:0010542 в районе гаражного кооператива "Железнодорожник" |               |      |        |                |      |
| Изм.   | Кол.уч.       | Лист | № док. | Подпись        | Дата |
| Директор   | Сиротин А.Н.  |      |        |                |      |
| Конструктор  | Анисимов Д.В. |      |        |                |      |
| Схема планировочной организации земельного участка   |               |      |        | Стадия         | Лист |
|  |               |      |        | П              | 3    |
| Проект межевания территории. М 1:500.  |               |      |        | АПМ "Горизонт" |      |