

**Сообщение о возможном установлении публичного сервитута в целях размещения объекта электросетевого хозяйства «ВЛ 35 кВ отпайка на ПС Фрунзе»**

---

Администрация Сальского района в соответствии со статьей 39.42 Земельного кодекса РФ информирует о возможности установлении публичного сервитута с целью размещения объекта электросетевого хозяйства, и его неотъемлемых технологических частей сроком на 49 лет. Публичный сервитут испрашивается в отношении следующих земельных участков с кадастровыми номерами по адресу Ростовская область, Сальский район (или иное описание местоположения):

1. 61:34:0600001:2618, местоположение: р-н Сальский, п. Степной Курган; 2. 61:34:0600001:405, местоположение: р-н Сальский, в кадастровом квартале 61:34:60 00 01 с условным центром в п. Степной Курган; 3. 61:34:0600001:476, местоположение: р-н Сальский, в кадастровом квартале 61:34:60 00 01 с условным центром в п. Степной Курган.

**Адрес, по которому заинтересованные лица могут ознакомиться с поступившим ходатайством об установлении публичного сервитута и прилагаемым к нему описанием местоположения границ публичного сервитута, подать заявления об учете прав на земельные участки, а также срок подачи указанных заявлений, время приема заинтересованных лиц для ознакомления с поступившим ходатайством об установлении публичного сервитута:** Управление имущественных отношений Сальского района, 347630, Ростовская область, г. Сальск, ул. Ленина, 22, каб. № 415, понедельник-пятница, с 08 ч. 00 м. до 17 ч. 00 м., перерыв с 12 ч. 00 м. до 13 ч. 00 м., Администрация Манычского сельского поселения, 347602, Ростовская область, Сальский район, п. Степной Курган, ул. Победы, 21. Местоположение границ публичного сервитута, а также перечень координат характерных точек этих границ размещено на официальном Интернет-сайте Администрации Сальского района [www.salsk.org](http://www.salsk.org), на сайте Администрации Манычского сельского поселения, <https://manychskoesp.ru/rekvizity-i-kontakty.html>, а также на информационных щитах в границах территории Манычского сельского поселения. Правообладатели земельных участков, в отношении которых испрашивается публичный сервитут, если их права не зарегистрированы в Едином государственном реестре недвижимости, в течение тридцати дней со дня опубликования сообщения, вправе подать в Управление имущественных отношений Сальского района, заявления (на имя главы Администрации Сальского района), об учете их прав (обременений прав) на земельные участки с приложением копий документов, подтверждающих эти права (обременения прав). В таких заявлениях указывается способ связи с правообладателями земельных участков, в том числе их почтовый адрес и адрес электронной почты.


### Схема расположения границ публичного сервитута

для размещения объекта

ВЛ 35 кВ отпайка на ПС Фрунзе

(наименование объекта землеустройства)

### План границ объекта землеустройства

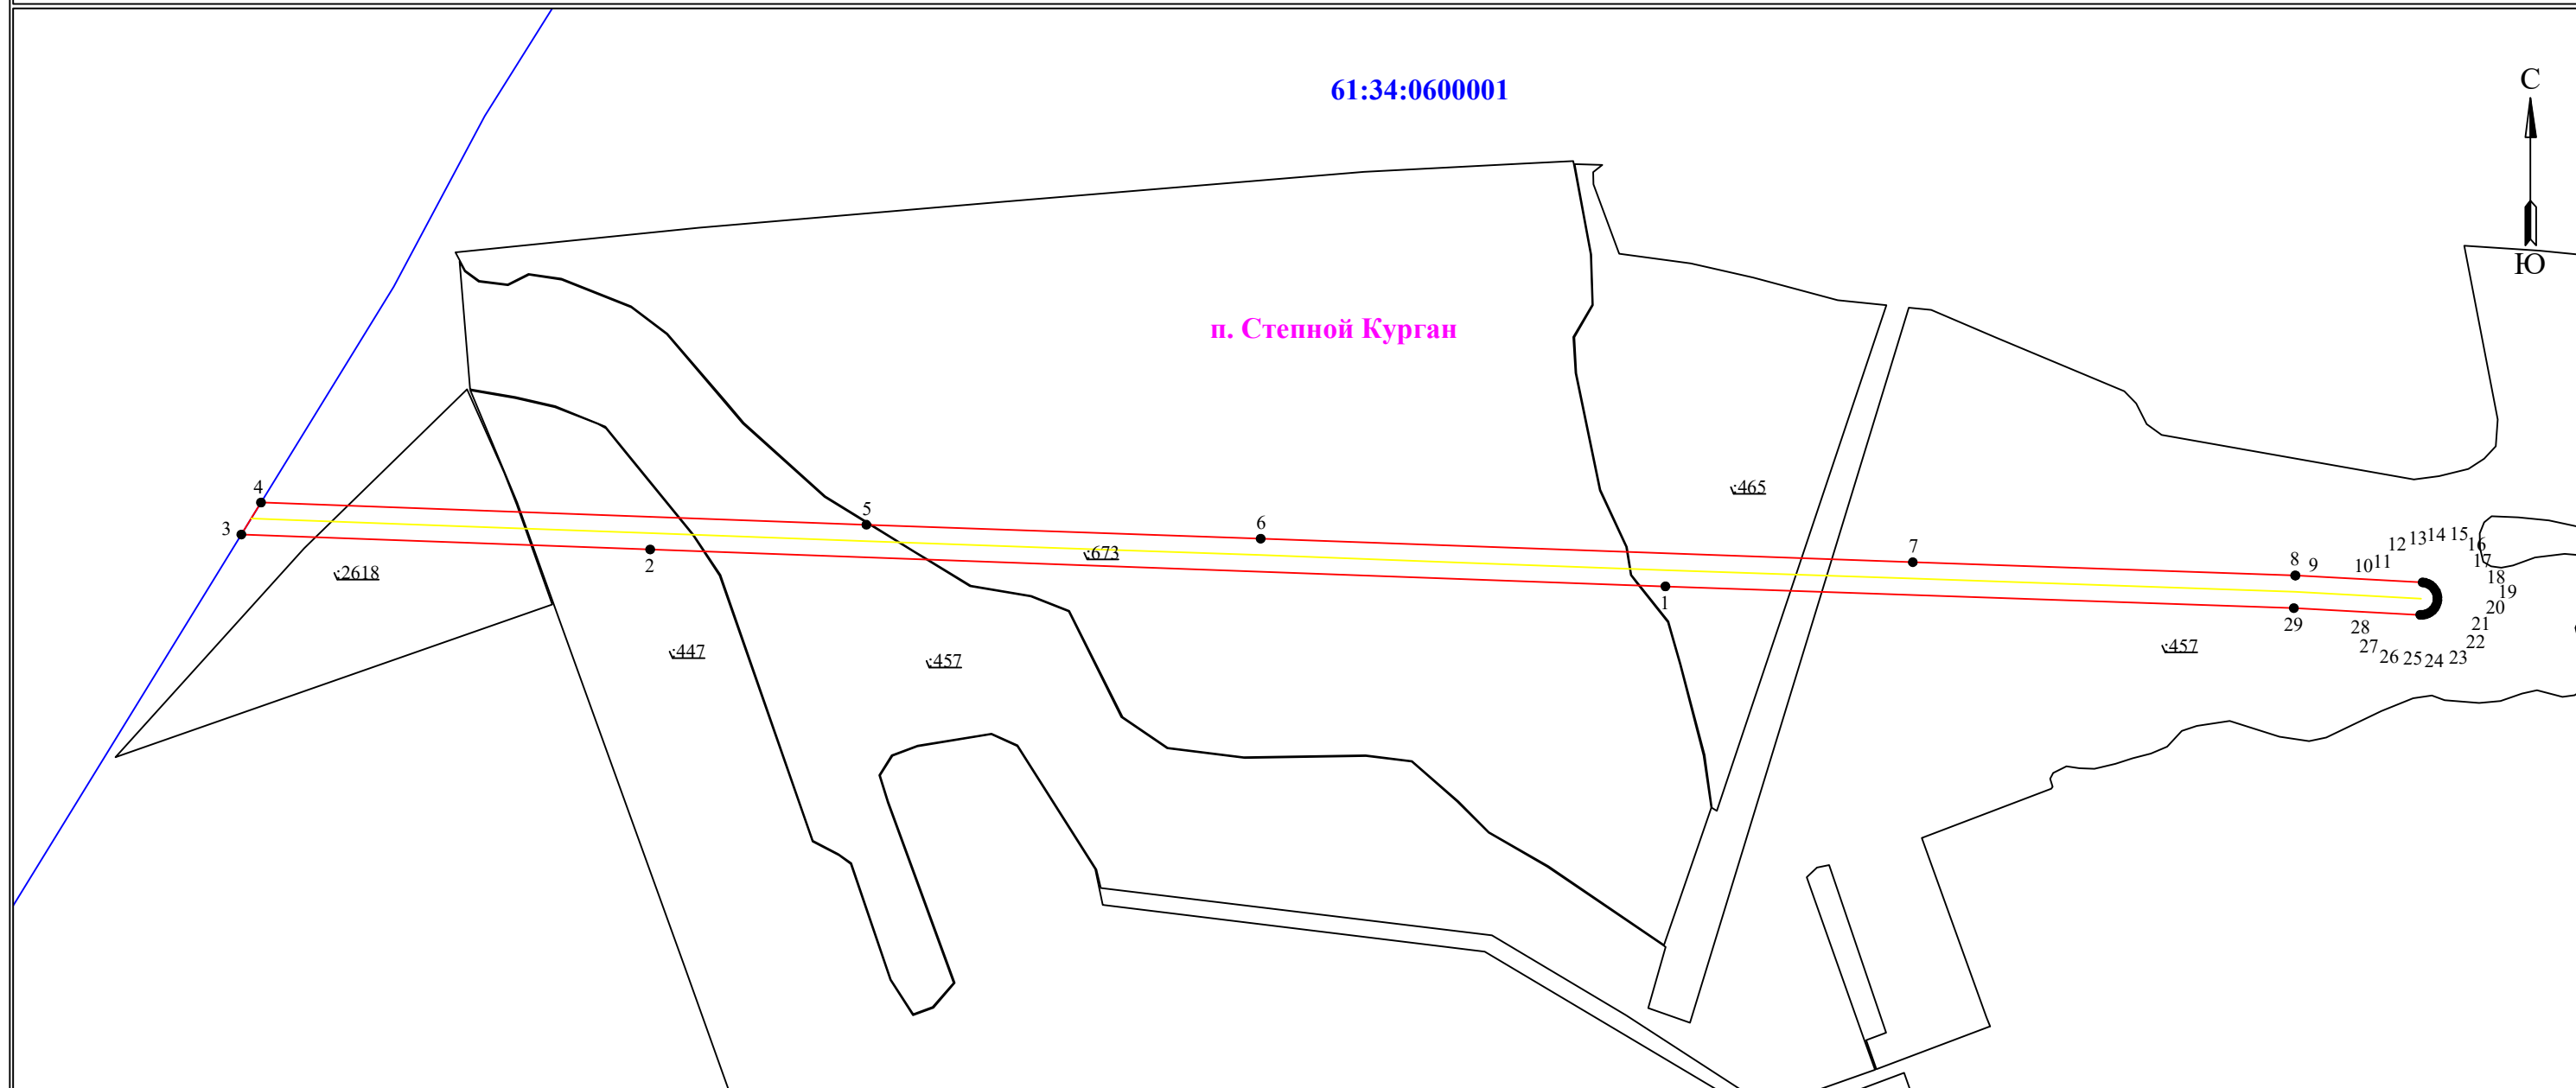

#### Используемые условные знаки и обозначения:

Масштаб 1:6000

Лист 1 из 2

•1 - обозначение характерной точки границы устанавливаемой зоны публичного сервитута

— - границы земельных участков, попадающих в зону публичного сервитута

— - граница кадастрового квартала

61:34:0600001 - номер кадастрового квартала

— - граница устанавливаемой зоны публичного сервитута

— - ось линии

:447 - кадастровый номер ЗУ

п. Степной Курган - наименование субъекта, населенного пункта

**Схема расположения границ публичного сервитута**  
**для размещения объекта**  
**ВЛ 35 кВ отпайка на ПС Фрунзе**

Каталог координат		
Площадь зоны публичного сервитута 60392 кв.м		
Обозначение характерных точек границ	Координаты, м	
	X	Y
1	2	3
1	394119.9	2314822.5
2	394153.75	2313890.18
3	394167.57	2313514.74
4	394196.89	2313532.75
5	394176.52	2314088.68
6	394163.68	2314450.8
7	394142.12	2315049.68
8	394129.89	2315400.76
9	394129.84	2315401.03
10	394123.63	2315517.8
11	394123.17	2315520.37
12	394122.28	2315522.83
13	394120.97	2315525.09
14	394119.29	2315527.1
15	394117.29	2315528.78
16	394115.02	2315530.09
17	394112.57	2315530.98
18	394109.99	2315531.43
19	394107.38	2315531.43
20	394104.8	2315530.98
21	394102.34	2315530.09
22	394100.08	2315528.78
23	394098.08	2315527.1
24	394096.4	2315525.09
25	394095.09	2315522.83
26	394094.19	2315520.37
27	394093.74	2315517.8
28	394093.74	2315515.69
29	394099.92	2315399.57