





СХЕМА
согласования места размещения рекламной конструкции
(билборд), размером 3,0м. * 6,0м.
на выезде в г. Пролетарск (район ЮВЭС)
масштаб 1:500

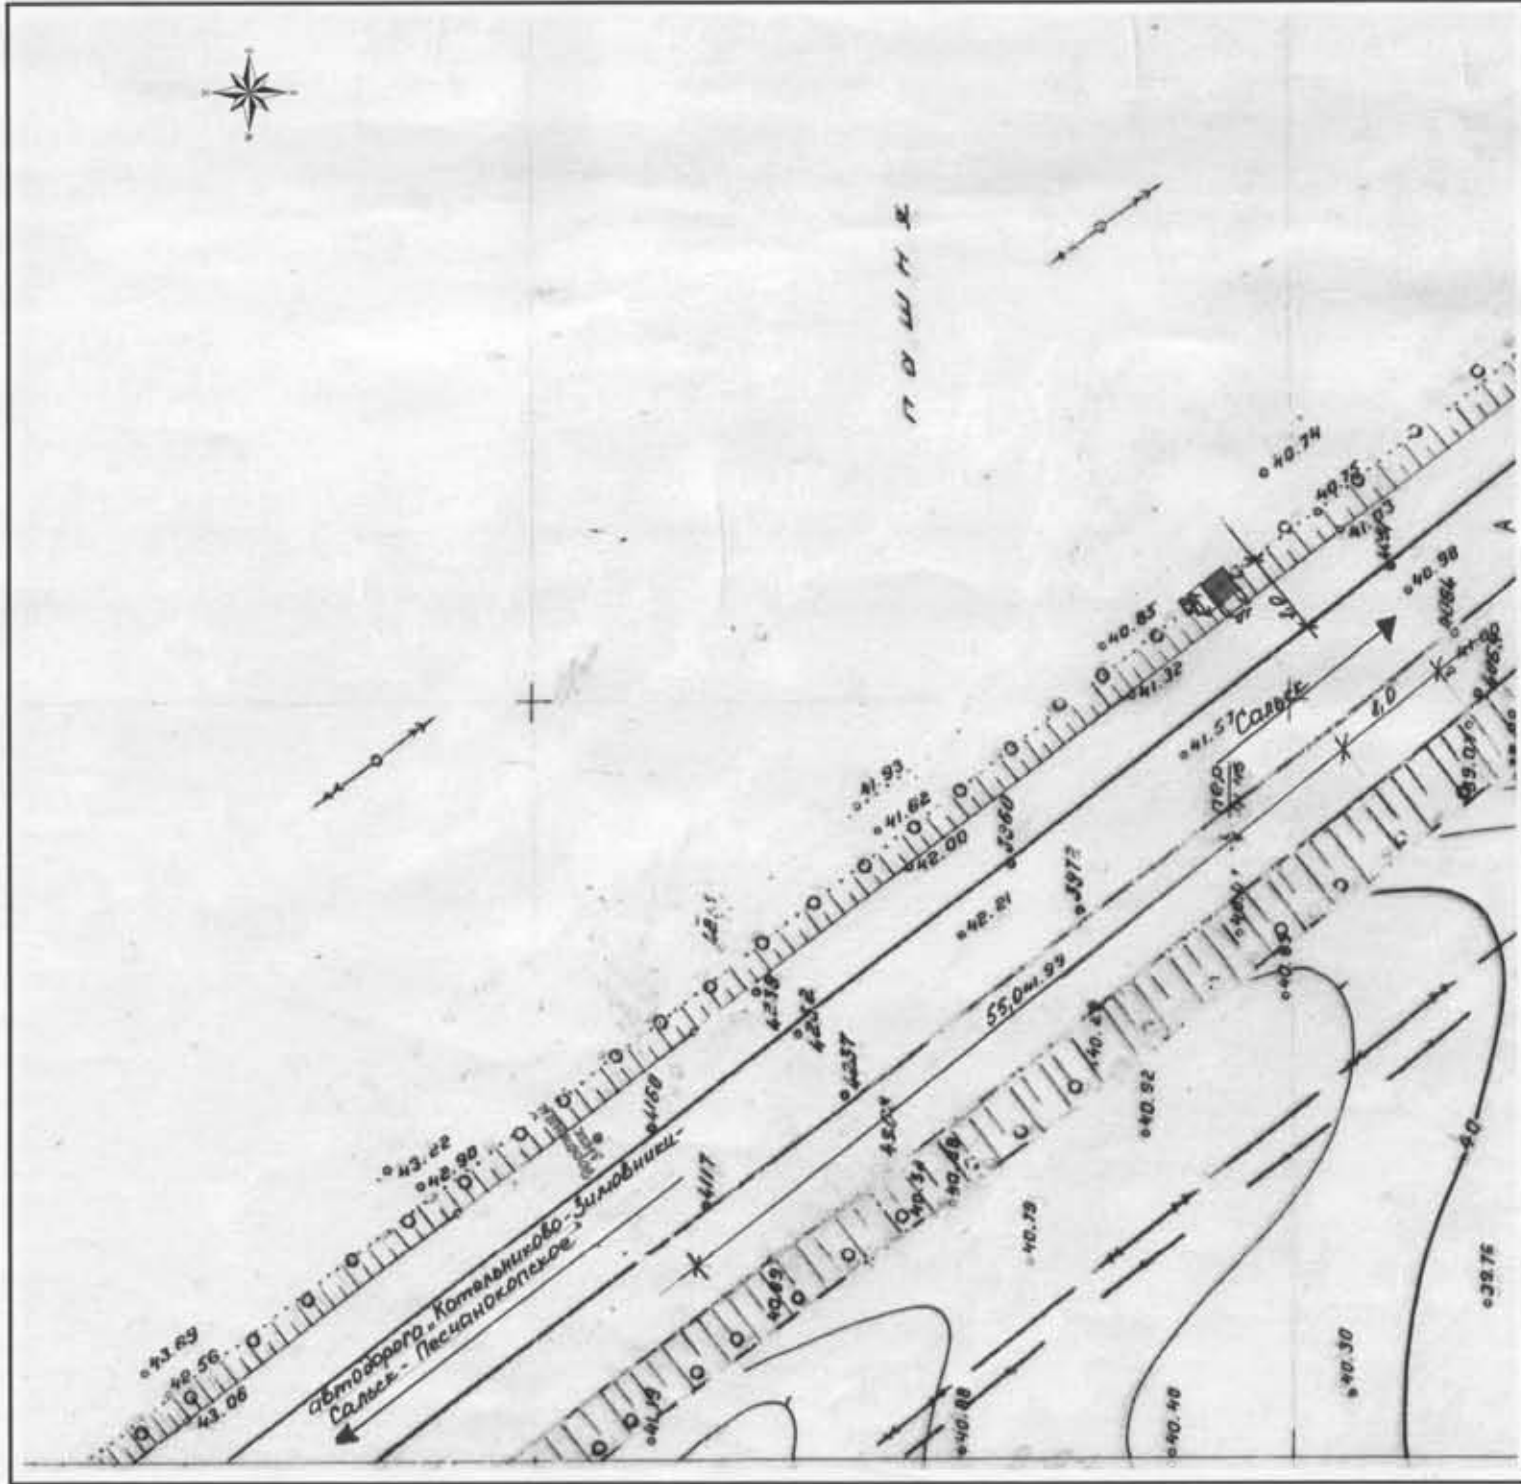

Ситуационный план
1:5 000

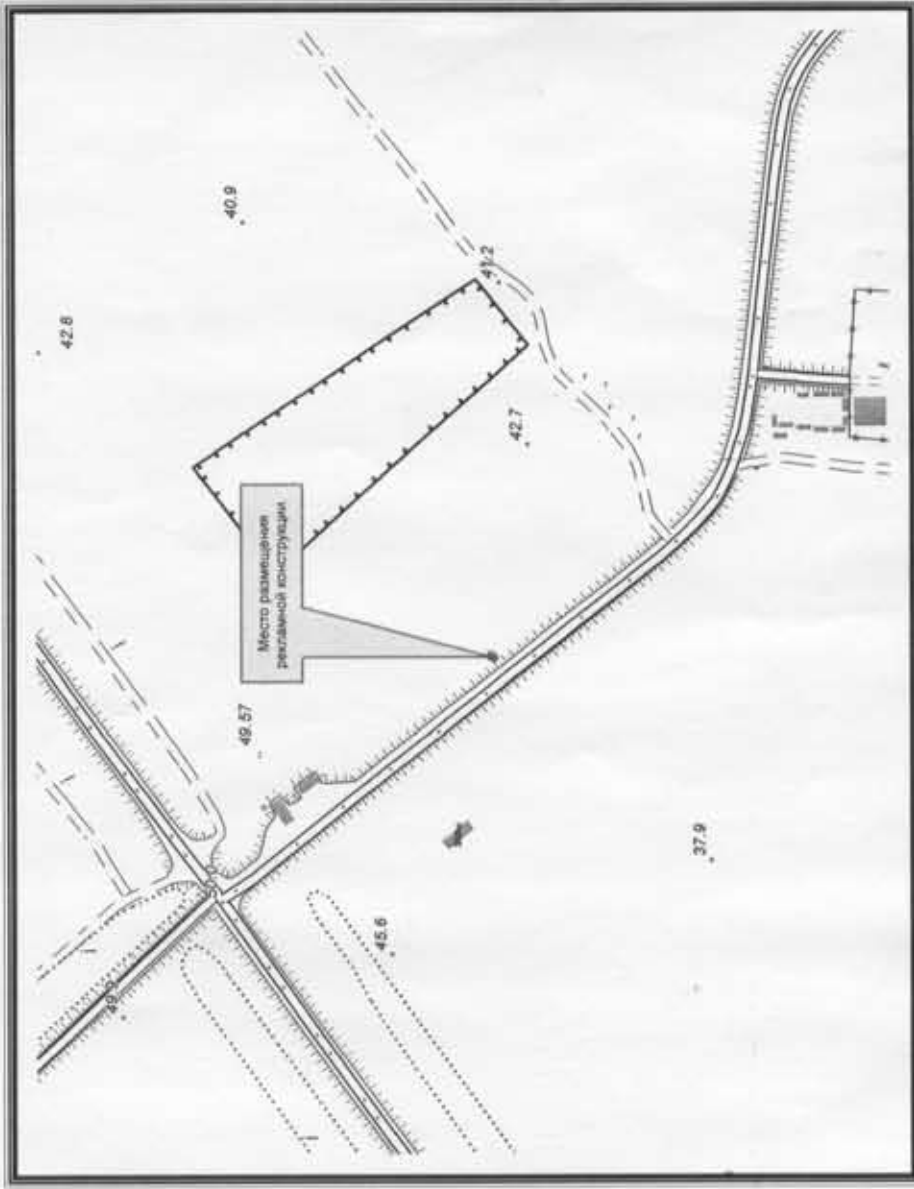

г. Сальск Ростовская область Июнь, 2013 г.	Отдел архитектуры и сопровождения инвестиционных проектов Администрации Сальского района
объект	Рекламная конструкция (билборд), размером 3,0м. * 6,0м., на выезде в г. Пролетарск (район ЮВЭС)
должность	подпись
исполнил: Ведущий специалист	Паршина К.А.
Согласовано:	
Глава Сальского городского поселения	
Главный архитектор Сальского района	
Директор ОАО «Волоканал»	Свердлов А.В.
Начальник Сальск РЭС	Бондаренко Г.В.
Начальник цеха связи	Паченко Н.Н.

*Работу подготовил и согласовал
представитель ОАО, Сальского
района*

Григорьев И.И. 10.06.13