



**СХЕМА**  
**согласования места размещения рекламной конструкции**  
**(билборд), размером 3,0м. \* 6,0м.**  
**г.Сальск, по ул. Новостройка, 1-а (напротив магазина "Шатура")**  
**масштаб 1:500**

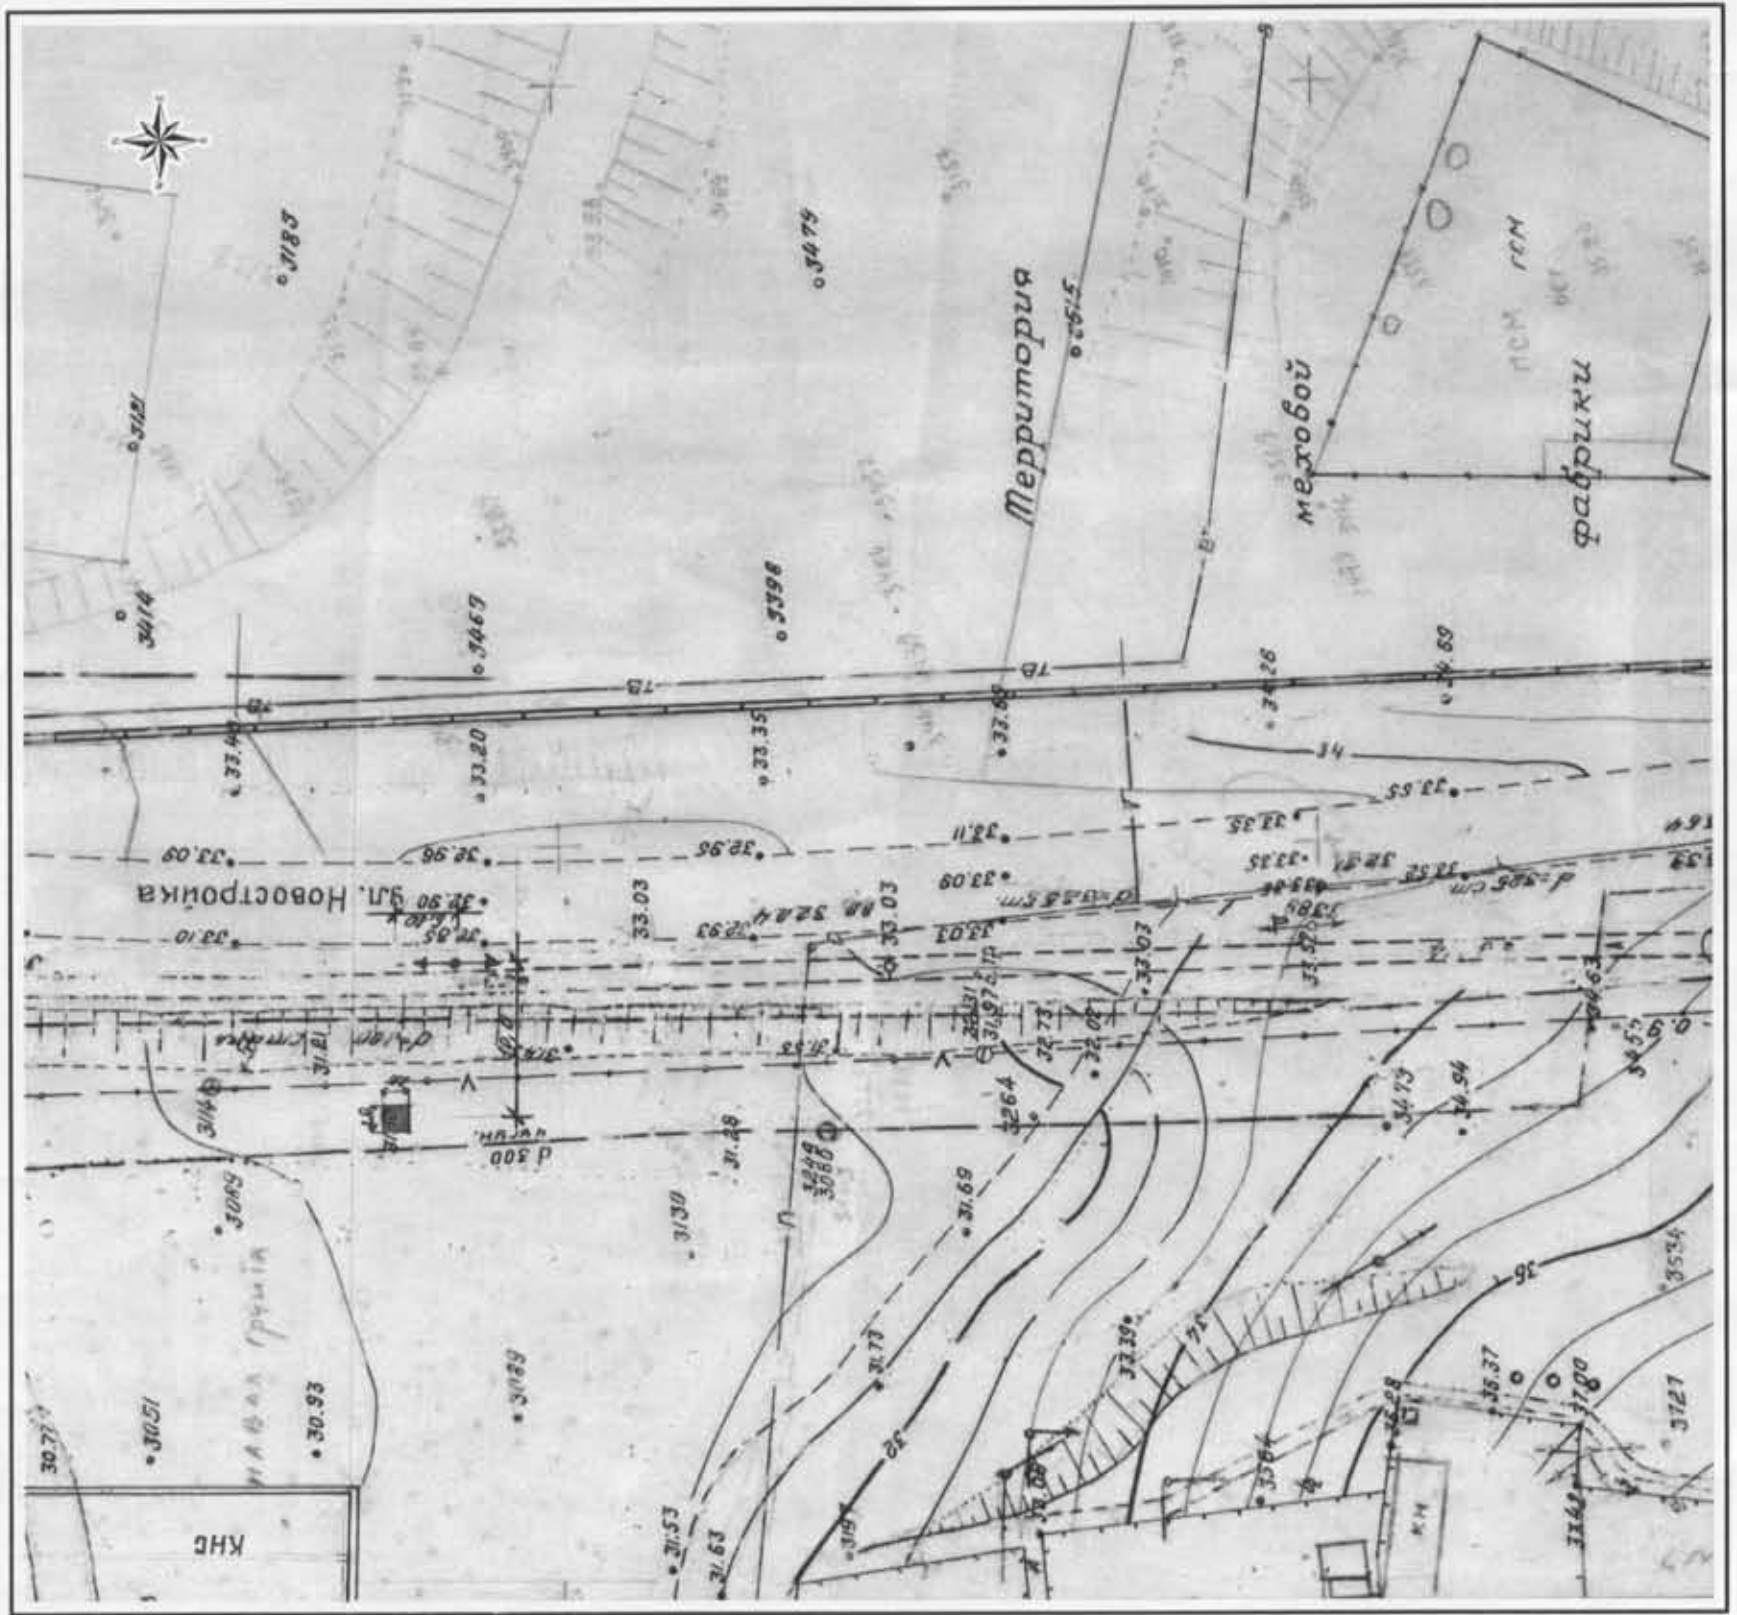

**Ситуационный план**  
**1:5 000**

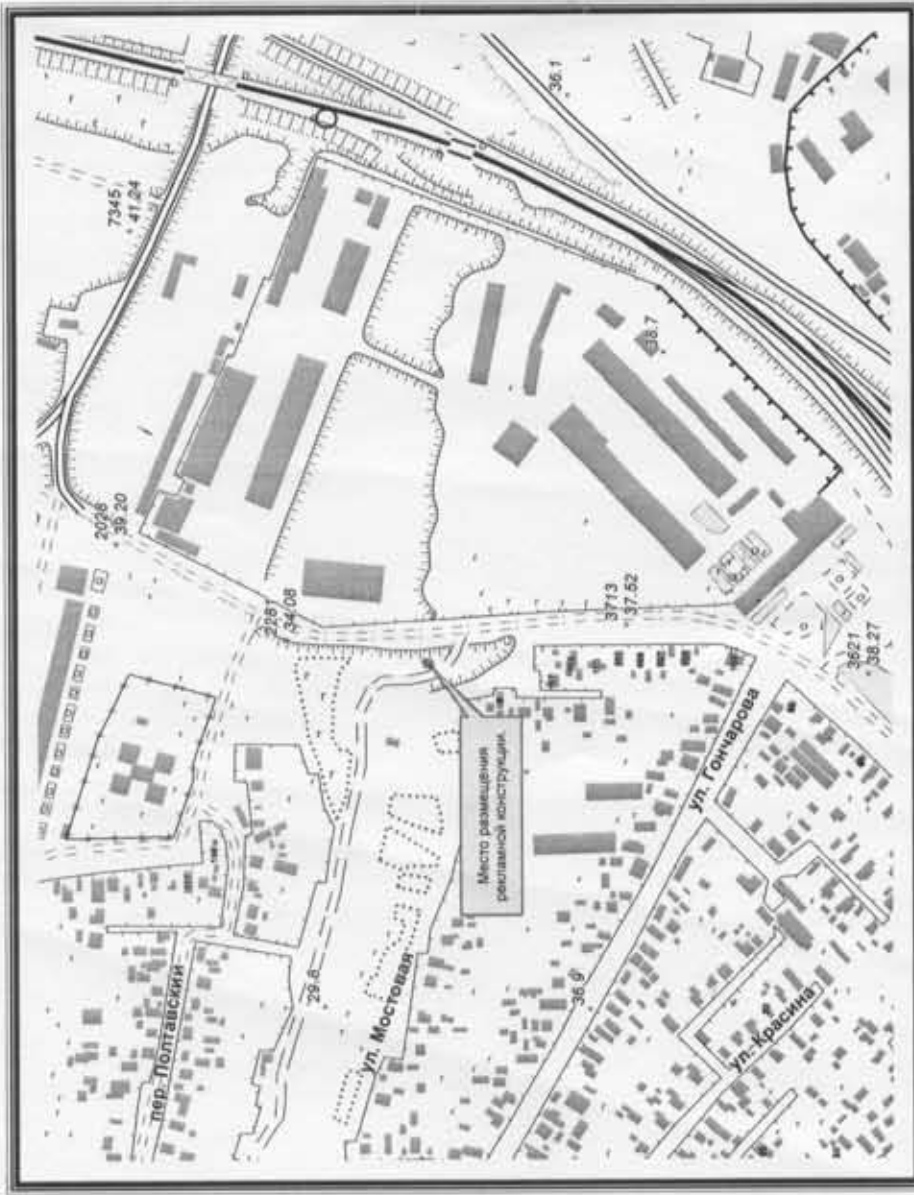

<b>Г. Сальск</b> Ростовская область <b>Июнь, 2013 г.</b>	<b>Отдел архитектуры и сопровождения инвестиционных проектов</b> Администрации Сальского района <i>Рекламная конструкция (билборд), размером 3,0м. * 6,0м., г. Сальск ул. Новостройка, 1-а (напротив магазина «Шатура»)</i>
объект	подпись
должность	фамилия
исполнил: Ведущий специалист	<i>Парийда К.А.</i>
<b>Согласовано:</b>	
Глава Сальского городского поселения	<i>Сидоровый А.В.</i>
Главный архитектор Сальского района	<i>Грица Ю.В.</i>
Директор ОАО «Водоканал»	<i>Донин Сергей Александрович А.В.</i>
Начальник Сальск РЭС	<i>Байборченко Г.В.</i>
Начальник цеха связи	<i>Пащенко Н.Н.</i>
<i>Работы проведены в присутствии представителей ОАО, АТМ, АС</i>	