



СХЕМА
согласования места размещения рекламной конструкции
(билборд), размером 3,0м. * 6,0м.
г.Сальск, 1 км+250 м Ново-Егорлыкского шоссе
масштаб 1:1000

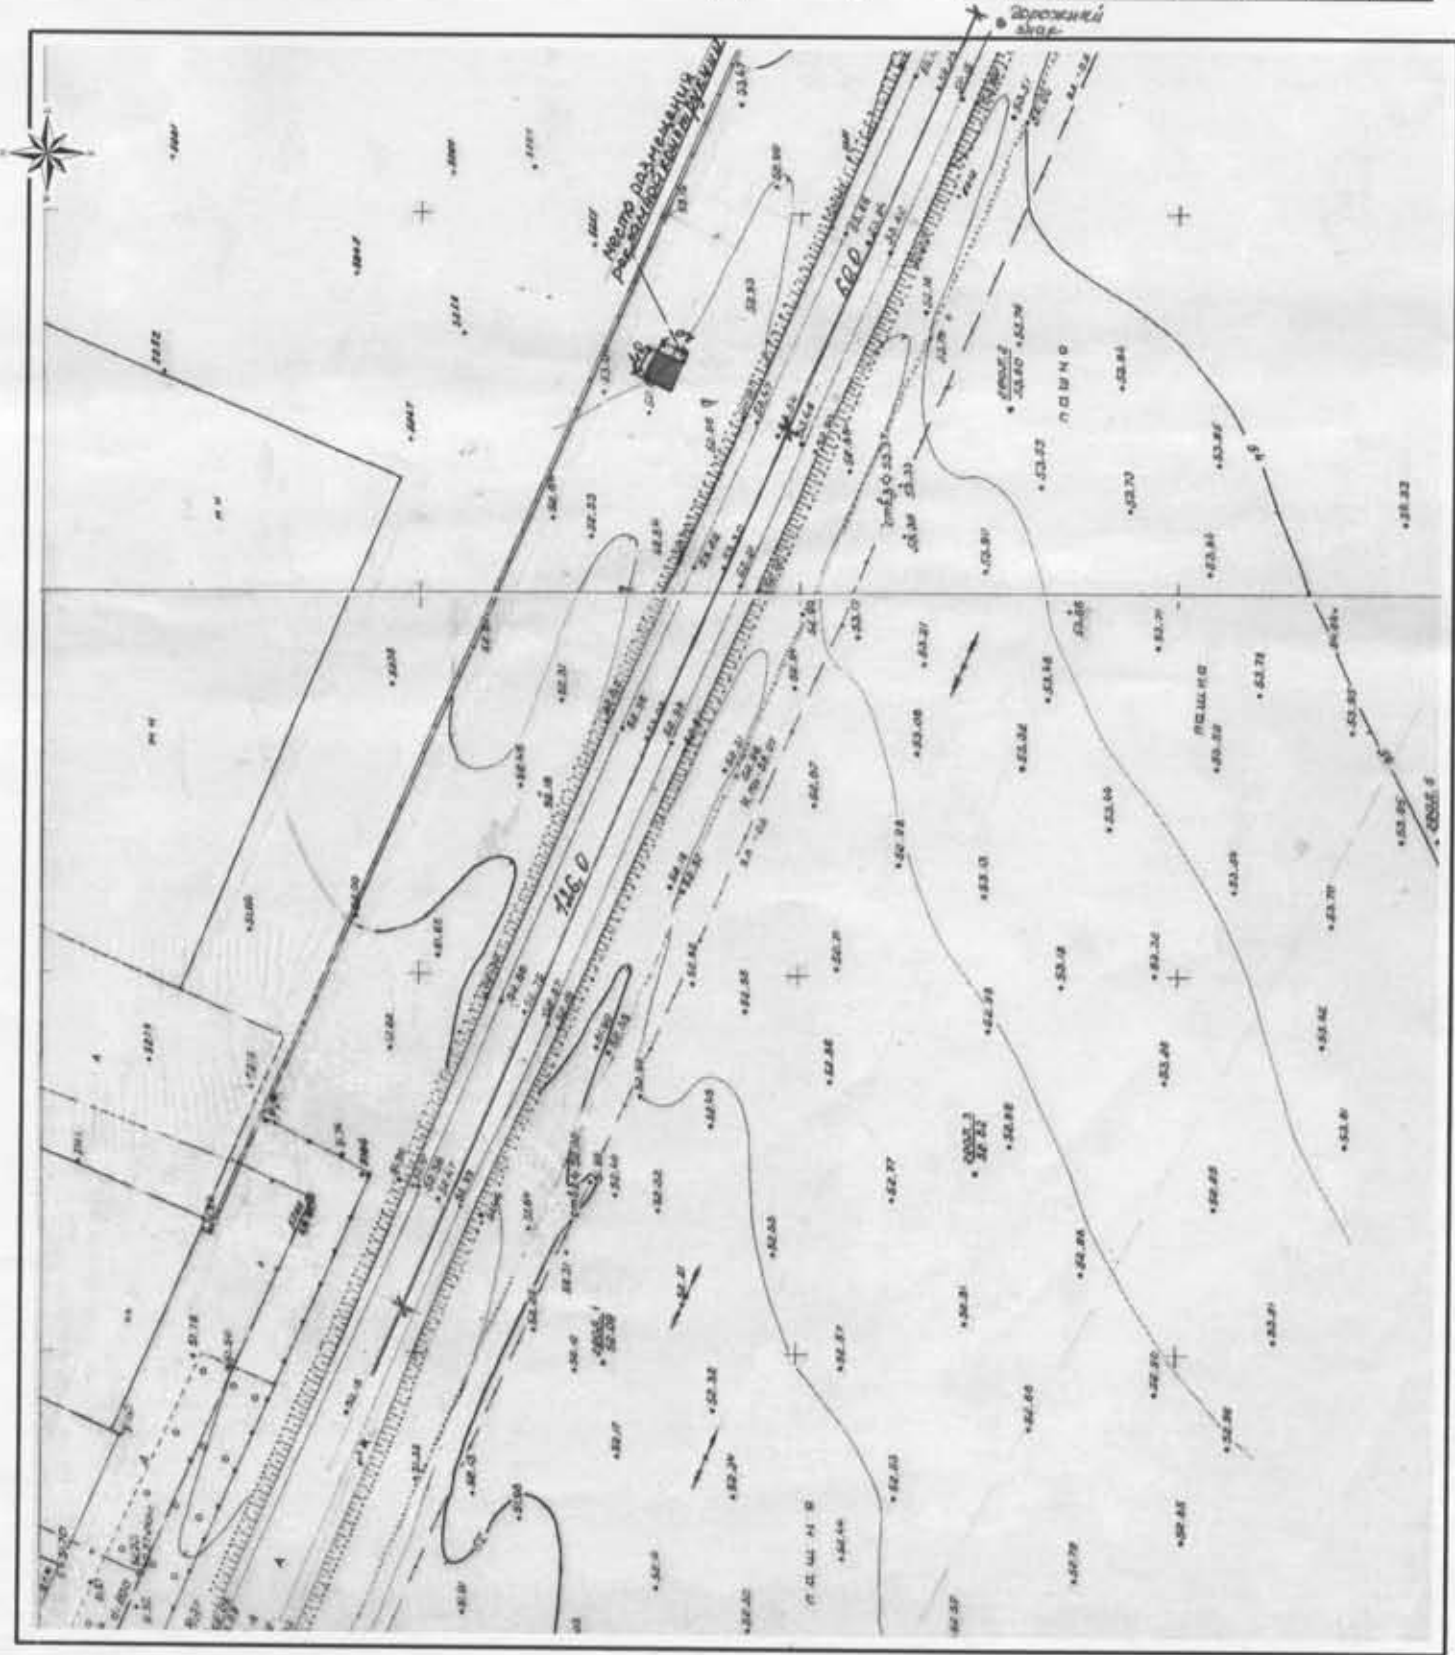

Ситуационный план
 1:5 000

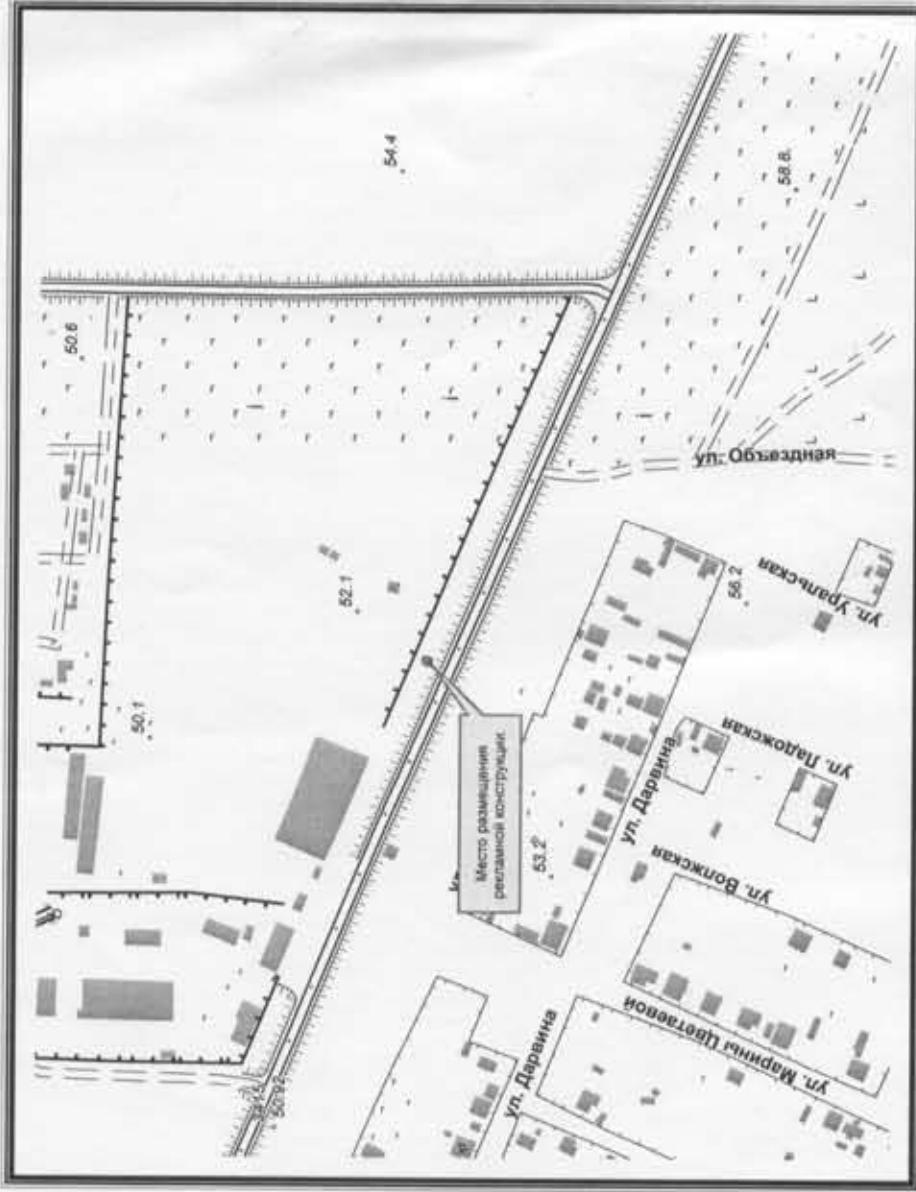

г. Сальск Ростовская область Июнь, 2013 г.	Отдел архитектуры и сопровождения инвестиционных проектов Администрации Сальского района
объект	Рекламная конструкция (билборд), размером 3,0м. * 6,0м, г. Сальск, 1 км+250 м Ново-Егорлыкского шоссе
должность	подпись
исполнил: Ведущий специалист	Порядина К.А.
Согласовано:	
Глава Сальского городского поселения	Степко А.В.
Главный архитектор Сальского района	Гречко Ю.В.
Директор ОАО «Водоканал»	Саргенов А.В.
Начальник Сальск РЭС	Бондиренко Г.В.
Начальник цеха связи	Принченко Н.Н.

Работу выполняет ООО, Дачинской