

Сообщение о возможном установлении публичного сервитута в целях размещения объекта электросетевого хозяйства «ВЛ-10 кВ № 1 ПС Красный Партизан»

Администрация Сальского района в соответствии со статьей 39.42 Земельного кодекса РФ информирует о возможности установлении публичного сервитута с целью размещения объектов электросетевого хозяйства, и их неотъемлемых технологических частей сроком на 49 лет. Публичный сервитут испрашивается в отношении следующих земельных участков с кадастровыми номерами по адресу Ростовская область, Сальский район (или иное описание местоположения):


1. 61:34:0600002:314, местоположение: р-н Сальский, в кадастровом квартале 61:34:60 00 02 с условным центром в п. Белозерный, поле 19о, уч. 1; 2. 61:34:0600002:280, местоположение: р-н Сальский, в кадастровом квартале 61:34:60 00 02 с условным центром в п. Белозерный, поле 19о, участок I; 3. 61:34:0600002:2503, местоположение: р-н Сальский, п. Белозерный, в кадастровом квартале 61:34:60 00 02 с условным центром в п. Белозерный, поле 19о; 4. 61:34:0600002:2083, местоположение: р-н Сальский, в кадастровом квартале 61:34:60 00 02 с условным центром в п. Белозерный, поле I, уч.4; 5. 61:34:0600002:2063, местоположение: р-н Сальский, в кадастровом квартале 61:34:60 00 02 с условным центром в п. Белозерный, поле VI 2, уч.2,3, поле 22 г; 6. 61:34:0600001:777, местоположение: р-н Сальский, в кадастровом квартале 61:34:60 00 01 с условным центром в п.Степной Курган, отд.№5, поле 29 о, уч. V , отд.№2, поле 7 о, уч. V, отд.№4, поле 18 о, уч. I,II, III., отд.4, поле 22 о, уч. I, II, III, IV, отд.№2, поле 5 о, уч. II; 7. 61:34:0600001:629, местоположение: р-н Сальский, установлено относительно ориентира в кадастровом квартале 61:34:600001 с условным центром в п. Степной Курган, отделение 4, поле 2, поле 4 участки 3,4,5,6,7,8, поле 5 участки 1,2,3,4 поле 8 участок 2, поле 7 участок 3,4, пашня отделение 2 поле 3, поле 4, поле 5, поле 2, поле Iк, поле 2к, поле 3 л поле 10, поле 1, участок 2,3, поле 5 к, отделение 3, поле 2, поле 3, поле 1, участки 2,4,5, поле 4к, поле 4, отделение 5, поле 62 к,72 к, поле 4, поле 5, поле 6, пастбища отделение 4, поле 15о,участки 1,2,3,4,5, поле 33 г, поле 16о участки 1,2,3, отделение 2, поле 31г, отделение 5 поле 25о участки 1,2,3,4, отделение 3 поле 14о, поле 11о, поле 29о участок 5, участок 4; 8. 61:34:0600001:1235, местоположение: р-н Сальский, в кадастровом квартале 61:34:60 00 01 с условным центром в п. Степной Курган, отд. № 5, поле 27 о, отд.№ 5, поле IV, поле V, отд.№ 1, поле 30 г, отд.№3, поле 32 г, отд.№ 2, поле 31 г, отд.№ 4, поле 21 о; 9. 61:34:0000000:49, местоположение: р-н Сальский; 10. 61:34:0600001:2690, местоположение: р-н Сальский, в кадастровом квартале 61:34:0600001 с условным центром в п. Степной Курган; 11. 61:34:0600001:2605, местоположение: р-н Сальский, в кадастровом квартале 61:34:0600001 с условным центром в п. Новостепной; 12. 61:34:0600002:3674, местоположение: р-н Сальский, в кадастровом квартале 61:34:0600002 с условным центром в п.Белозерный; 13. 61:34:0600002:3950, местоположение: р-н Сальский, в кадастровом квартале 61:34:0600002 с условным центром в п.Белозерный, поле VIII, участок 1, поле IV 7р, поле 5о; 14. 61:34:0600002:3947, местоположение: р-н Сальский, в кадастровом квартале 61:34:0600002 с условным центром в п. Белозерный, поле VIII, участок 1, поле III 3р, поле VI 3р, поле 14о; 15. 61:34:0600002:3941, местоположение: р-н Сальский, в кадастровом квартале 61:34:0600002 с условным центром в п. Белозерный, поле VIII, участок 1, поле VI 3р, поле 14о; 16. 61:34:0600002:3920, местоположение: р-н Сальский, в кадастровом квартале 61:34:0600002 с условным центром в п. Белозерный, поле VIII, участок 1, поле III 3р, поле 18о; 17. 61:34:0600002:3919, местоположение: р-н Сальский, в кадастровом квартале 61:34:0600002 с условным центром в п. Белозерный, поле VIII, участок 1, поле III 3р, поле 18о; 18. 61:34:0600002:3912, местоположение: р-н Сальский, в кадастровом квартале 61:34:0600002 с условным центром в п. Белозерный, поле VIII, участок 1, поле VIII, участок 2, поле II 3р, поле 3о, поле 4о; 19. 61:34:0600002:3904, местоположение: р-н Сальский, в кадастровом квартале 61:34:0600002 с условным центром в п.Белозерный, поле VIII, участок 1, поле III 3р, поле 18о; 20. 61:34:0600002:3898, местоположение: р-н Сальский, в кадастровом квартале 61:34:0600002 с условным центром в п.Белозерный, поле VIII, участок 1, поле III 3р, поле 19о, поле 21 ТАБ; 21. 61:34:0600002:3892, местоположение: р-н Сальский, в кадастровом квартале 61:34:0600002 с условным центром в п. Белозерный, поле VIII, участок 1, поле III 3р, поле 8о; 22. 61:34:0600002:3891, местоположение: р-н Сальский, в кадастровом квартале 61:34:0600002 с условным центром в п.Белозерный, поле VIII, участок 1, поле VI 3р, поле 14о; 23. 61:34:0600002:3890, местоположение: р-н Сальский, в кадастровом квартале 61:34:0600002 с условным центром в п. Белозерный, поле VIII, участок 1, поле III 3р, поле 8о, поле 18о; 24. 61:34:0600002:3885, местоположение: р-н Сальский, в кадастровом квартале 61:34:0600002 с условным центром в п. Белозерный, поле VIII, участок 1, поле III 3р, поле 8о, поле 18о; 25. 61:34:0600002:3884, местоположение: р-н Сальский, в кадастровом квартале 61:34:0600002 с условным центром в п. Белозерный, поле VIII, участок 1, поле VI 3р, поле 14о; 26. 61:34:0600002:3883, местоположение: р-н Сальский, в кадастровом квартале 61:34:0600002 с условным центром в п.Белозерный, поле VIII, участок 1, поле III 3р, поле 3о; 27. 61:34:0600002:3881, местоположение: р-н Сальский, в кадастровом квартале 61:34:0600002 с условным центром в п. Белозерный, поле VIII, участок 1, поле III 3р, поле VI 3р, поле 14о; 28. 61:34:0600002:3879, местоположение: р-н Сальский, в кадастровом квартале 61:34:0600002 с условным центром в п. Белозерный, поле VIII, участок 1, поле VI 3р, поле 14о; 29. 61:34:0600002:3878, местоположение: р-н Сальский, в кадастровом квартале 61:34:0600002 с условным центром в п. Белозерный, поле VIII, участок 1, поле VI 3р, поле 14о; 30. 61:34:0600002:3926, местоположение: р-н Сальский, в кадастровом квартале 61:34:0600002 с условным центром в п. Белозерный, поле VIII, участок 2, поле II 3р, поле 4о; 31. 61:34:0600002:3925, местоположение: р-н Сальский, в кадастровом квартале 61:34:0600002 с условным центром в п. Белозерный, поле VIII, участок 2, поле II 3р, поле III 3р, поле 4о; 32. 61:34:0600002:3922, местоположение: р-н Сальский, в кадастровом квартале 61:34:0600002 с условным центром в п. Белозерный, поле VIII, участок 2, поле III 3р, поле 3о; 33. 61:34:0600002:3921, местоположение: р-н Сальский, в кадастровом квартале 61:34:0600002 с условным центром в п. Белозерный, поле VIII, участок 2, поле III 3р, поле 3о; 34. 61:34:0600002:3913, местоположение: р-н Сальский, в кадастровом квартале 61:34:0600002 с условным центром в п. Белозерный, поле VIII, участок 2, поле VI 1к, поле II 3р, поле 4о; 35. 61:34:0600002:3911, местоположение: р-н Сальский, в кадастровом квартале 61:34:0600002 с условным центром в п. Белозерный, поле VIII, участок 2, поле III 3р, поле 3о; 36. 61:34:0600002:3910, местоположение: р-н Сальский, в кадастровом квартале 61:34:0600002 с условным центром в п. Белозерный, поле VIII, участок 2, поле III 3р, поле 3о; 37. 61:34:0600002:3699, местоположение: р-н Сальский, в кадастровом квартале 61:34:0600002 с условным

время приема заинтересованных лиц для ознакомления с поступившим ходатайством об установлении публичного сервитута: Управление имущественных отношений Сальского района, 347630, г. Сальск, ул. Ленина, 22, каб. № 415, понедельник-пятница, с 08 ч. 00 м. до 17 ч. 00 м., перерыв с 12 ч. 00 м. до 13 ч. 00 м., Администрация Манычского сельского поселения, 347602, Ростовская область, Сальский район, п. Степной Курган, ул. Победы, 21, местоположение границ публичного сервитута, а также перечень координат характерных точек этих границ размещено на официальном Интернет-сайте Администрации Сальского района www.salsk.org, на сайте Администрации Манычского сельского поселения <https://manychskoesp.ru/rekvizity-i-kontakty.html>, а также на информационных щитах в границах территории Манычского сельского поселения. Правообладатели земельных участков, в отношении которых испрашивается публичный сервитут, если их права не зарегистрированы в Едином государственном реестре недвижимости, в течение тридцати дней со дня опубликования сообщения, вправе подать в Управление имущественных отношений Сальского района, заявления (на имя главы Администрации Сальского района), об учете их прав (обременений прав) на земельные участки с приложением копий документов, подтверждающих эти права (обременения прав). В таких заявлениях указывается способ связи с правообладателями земельных участков, в том числе их почтовый адрес и адрес электронной почты.

**Схема расположения границ публичного сервитута
для размещения объекта
ВЛ-10кВ №1 ПС Красный Партизан
(наименование объекта землеустройства)**

План границ объекта землеустройства

Обзорная схема границ объекта землеустройства

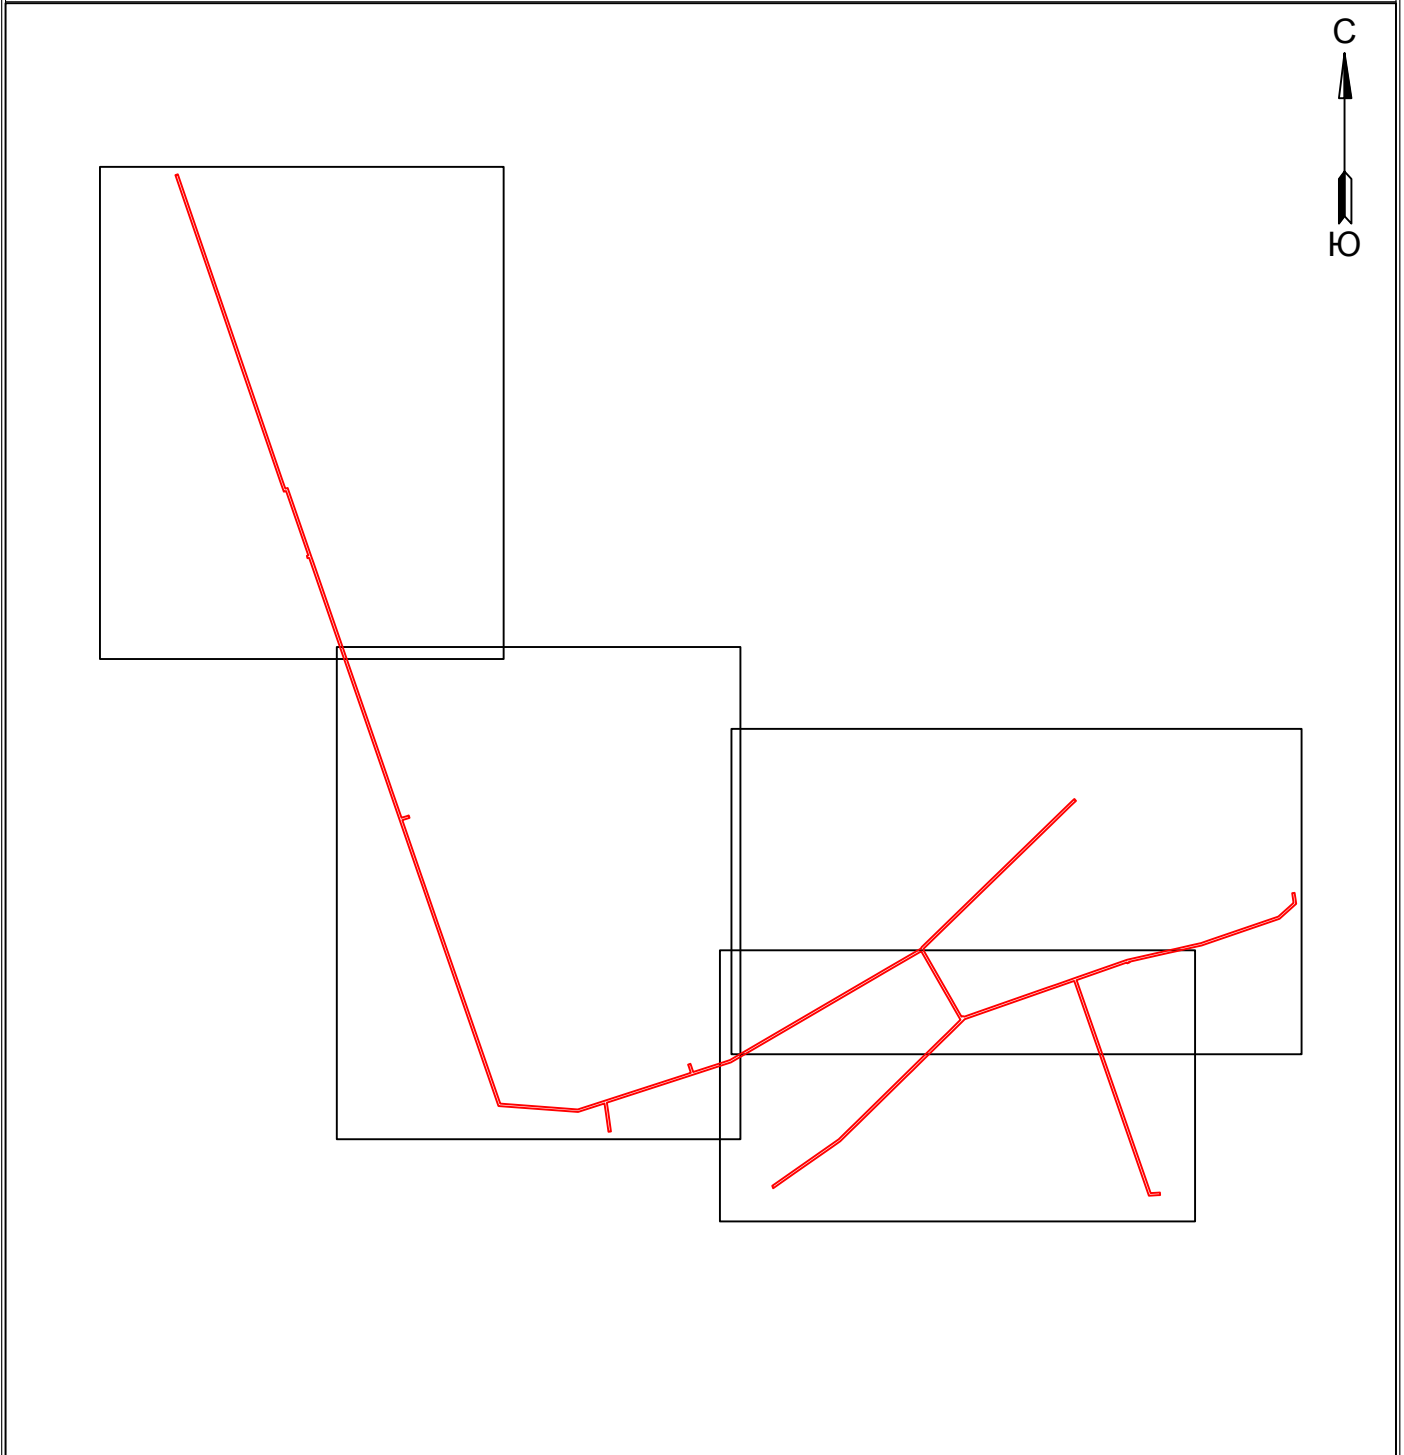

Условные обозначения:

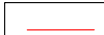
 - граница устанавливаемой
зоны публичного сервитута

Схема расположения границ публичного сервитута

для размещения объекта

ВЛ-10кВ №1 ПС Красный Партизан

(наименование объекта землеустройства)

План границ объекта землеустройства



Используемые условные знаки и обозначения:

- 43 - обозначение характерной точки границы устанавливаемой зоны публичного сервитута
- границы земельных участков, попадающих в зону публичного сервитута
- граница кадастрового квартала
- 61:34:0600001 - номер кадастрового квартала
- граница устанавливаемой зоны публичного сервитута
- :769 - кадастровый номер ЗУ
- ось линии

Масштаб 1:6000

Лист 1 из 5

Схема расположения границ публичного сервитута

для размещения объекта

ВЛ-10кВ №1 ПС Красный Партизан

(наименование объекта землеустройства)

План границ объекта землеустройства

С
Ю

61:34:0600001

61:34:0100301

п. Новостенной

Используемые условные знаки и обозначения:

- 77 - обозначение характерной точки границы устанавливаемой зоны публичного сервитута
- границы земельных участков, попадающих в зону публичного сервитута
- граница кадастрового квартала
- 61:34:0600001 - номер кадастрового квартала
- граница устанавливаемой зоны публичного сервитута
- ось линии
- :2481 - кадастровый номер ЗУ
- п. Новостенной - наименование субъекта, населенного пункта

Масштаб 1:6000

Лист 2 из 5

Схема расположения границ публичного сервитута

для размещения объекта

ВЛ-10кВ №1 ПС Красный Партизан
(наименование объекта землеустройства)

План границ объекта землеустройства

Область	Координаты, м		Область	Координаты, м	
	X	Y		X	Y
8	377186.76	2324755.97	137	377860.24	2328368.38
9	377238.98	2324809.68	138	377822.83	2328351.01
10	377348.59	2324919.36	140	377888.64	2328314.67
11	377466.04	2325059.81	141	377861.86	2328318.01
12	377513.13	2325252.1	148	377673.57	2328308.24
13	377562.84	2325378.8	150	377658.29	2328287.65
14	377616.96	2325505.48	151	377611.27	2328251.44
15	377635.81	2325583.36	152	377665.47	2328266.16
16	377757.24	2324275.13	153	377553.71	2328496.24
17	377774.84	2324206.58	154	377523.7	2328424.66
88	377663.6	2324072.49	155	377171.43	2328770.7
89	377725.3	2324195.37			
90	377775.71	2324264.33			
91	377958.81	2324579.65			
92	377971.8	2324586.41			
93	378648.2	2325180.45			
94	378600.4	2325234.55			
95	379198.34	2325849.98			
96	379229.36	2325882.33			
97	379241.98	2325896.81			
98	379225.84	2325910.87			
99	379215.56	2325906.77			
100	379182.96	2325864.85			
101	379007.66	2325884.94			
102	378217.48	2324869.92			
103	377958.23	2324803.47			
104	377845.41	2324602.52			
105	377575.47	2324815.55			
106	377523.72	2324843.89			
107	377478.63	2324869.4			
108	377375.2	2324828.36			
110	377375.35	2324893.29			
111	377625.7	2325669.18			
112	377611.48	2325744.49			
113	377678.47	2325820.55			
114	377704.62	2325895.61			
115	377861.19	2326148.39			
116	377940.49	2326689.29			
117	377956.96	2326764.95			
118	377986.63	2326901.33			
119	378006.39	2326982.55			
120	378053.48	2327060.63			
121	378231.48	2327845.63			
122	378314.36	2327735.85			
123	378351.31	2327776.62			
124	378378.65	2327772.41			
125	378434.44	2327764.63			
126	378437.45	2327785.81			
127	378382.23	2327792.59			
128	378343.13	2327799.46			
129	378298.46	2327780.18			
130	378214.62	2327646.49			
131	378013.25	2327505.59			
132	377985.75	2326988.37			
133	377961.75	2326986.03			
134	377936.08	2326769.65			
135	377919.6	2326693.92			
136	377845.8	2326586.1			



Используемые условные знаки и обозначения:

- 17 - обозначение характерной точки границы устанавливаемой зоны публичного сервитута
- границы земельных участков, попадающих в зону публичного сервитута
- граница кадастрового квартала
- 61:34:0600001 - номер кадастрового квартала
- граница устанавливаемой зоны публичного сервитута
- ось линии
- :230 - кадастровый номер ЗУ

Масштаб 1:6000

Схема расположения границ публичного сервитута

для размещения объекта
ВЛ-10кВ №1 ПС Красный Партизан
(наименование объекта землеустройства)

План границ объекта землеустройства



Обозначение характерной точки границы	Координаты, м	
№	X	Y
1	375924.49	2323305.25
2	376323.09	2323874.75
3	376407.23	2323908.31
4	376643.48	2324018.26
5	376882.24	2324445.51
6	376951.21	2324495.50
7	376982.52	2324547.59
8	377186.76	2324755.77
9	377238.08	2324809.68
142	375862.12	2324655.51
143	375865.37	2324669.97
144	375866.7	2324683.15
145	375843.24	2324611.24
146	375844.01	2324611.26
147	375839.87	2324586.07
148	37723.7	2324824.66
149	377171.43	2324770.7
150	376982.29	2324582.63
151	376915.94	2324510.95
152	376866.92	2324460.45
153	376481.17	2324033.21
154	376379.93	2323975.27
155	376306.59	2323888.49
156	376258.46	2323820.1
157	376032.09	2323496.07
158	375903.56	2323112.67

Используемые условные знаки и обозначения:

- 1 - обозначение характерной точки границы устанавливаемой зоны публичного сервитута
- границы земельных участков, попадающих в зону публичного сервитута
- граница кадастрового квартала
- 61:34:0600002 - номер кадастрового квартала
- граница устанавливаемой зоны публичного сервитута
- ось линии
- 2507 - кадастровый номер ЗУ

Масштаб 1:5000