

Утверждена

(наименование документа об утверждении,
включая наименования

органов государственной власти или органов
местного


самоуправления, принявших или подписавших

соглашение о перераспределении земельных
участков)

от _____ № _____

**СХЕМА РАСПОЛЖЕНИЯ ЗЕМЕЛЬНОГО УЧАСТКА ИЛИ ЗЕМЕЛЬНЫХ
УЧАСТКОВ НА КАДАСТРОВOM ПЛАНЕ ТЕРРИТОРИИ**

Условный номер земельного участка 61:34:0160101:3У1		
Площадь земельного участка 594 м²		Система координат: МСК-61 зона 2
Обозначение характерных точек границ	Координаты, м	
	X	Y
H1	324314.56	2357438.89
H2	324314.75	2357480.53
H3	324300.35	2357480.46
H4	324300.47	2357438.73
H1	324314.56	2357438.89

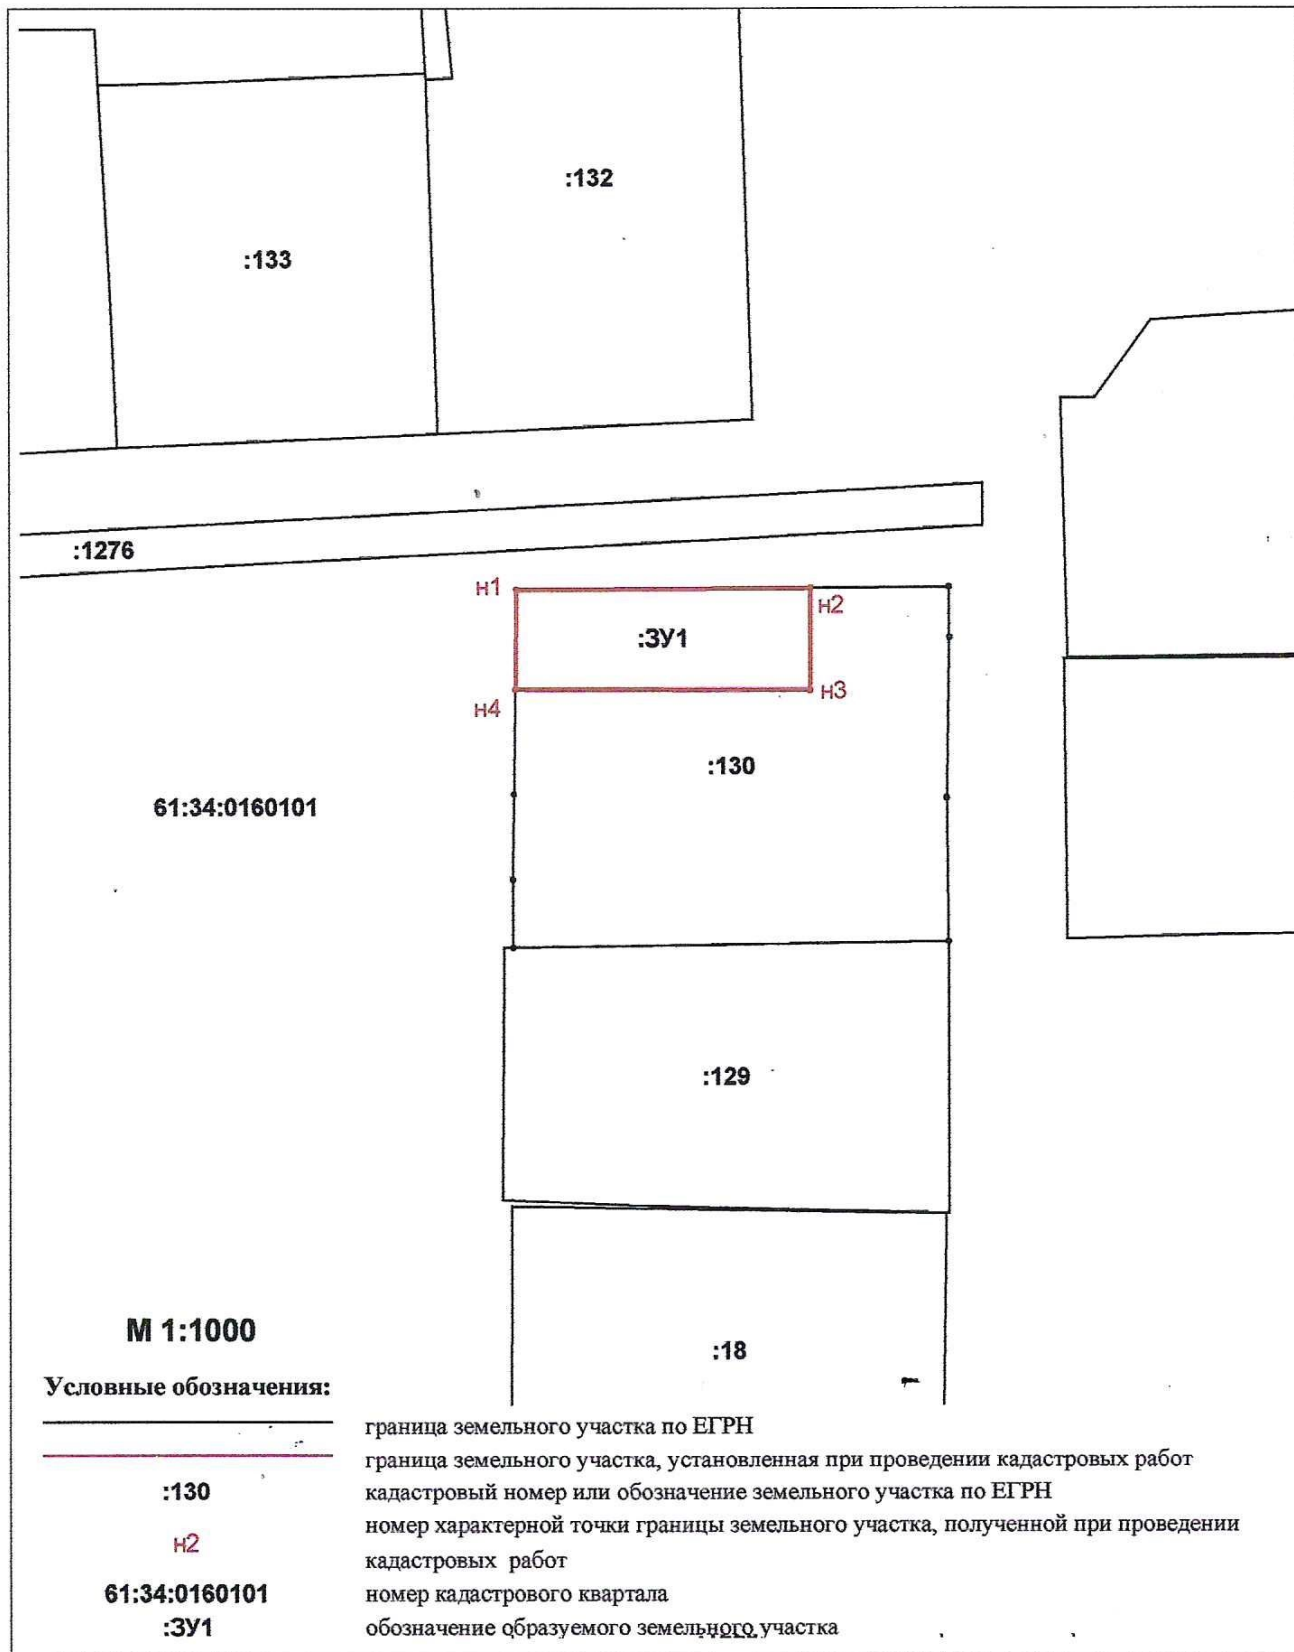

М 1:1000

Условные обозначения:

-
- :130**
- н2**
- 61:34:0160101**
- :3У1**

граница земельного участка по ЕГРН
 граница земельного участка, установленная при проведении кадастровых работ
 кадастровый номер или обозначение земельного участка по ЕГРН
 номер характерной точки границы земельного участка, полученной при проведении кадастровых работ
 номер кадастрового квартала
 обозначение образуемого земельного участка